



PLANTA BAJA

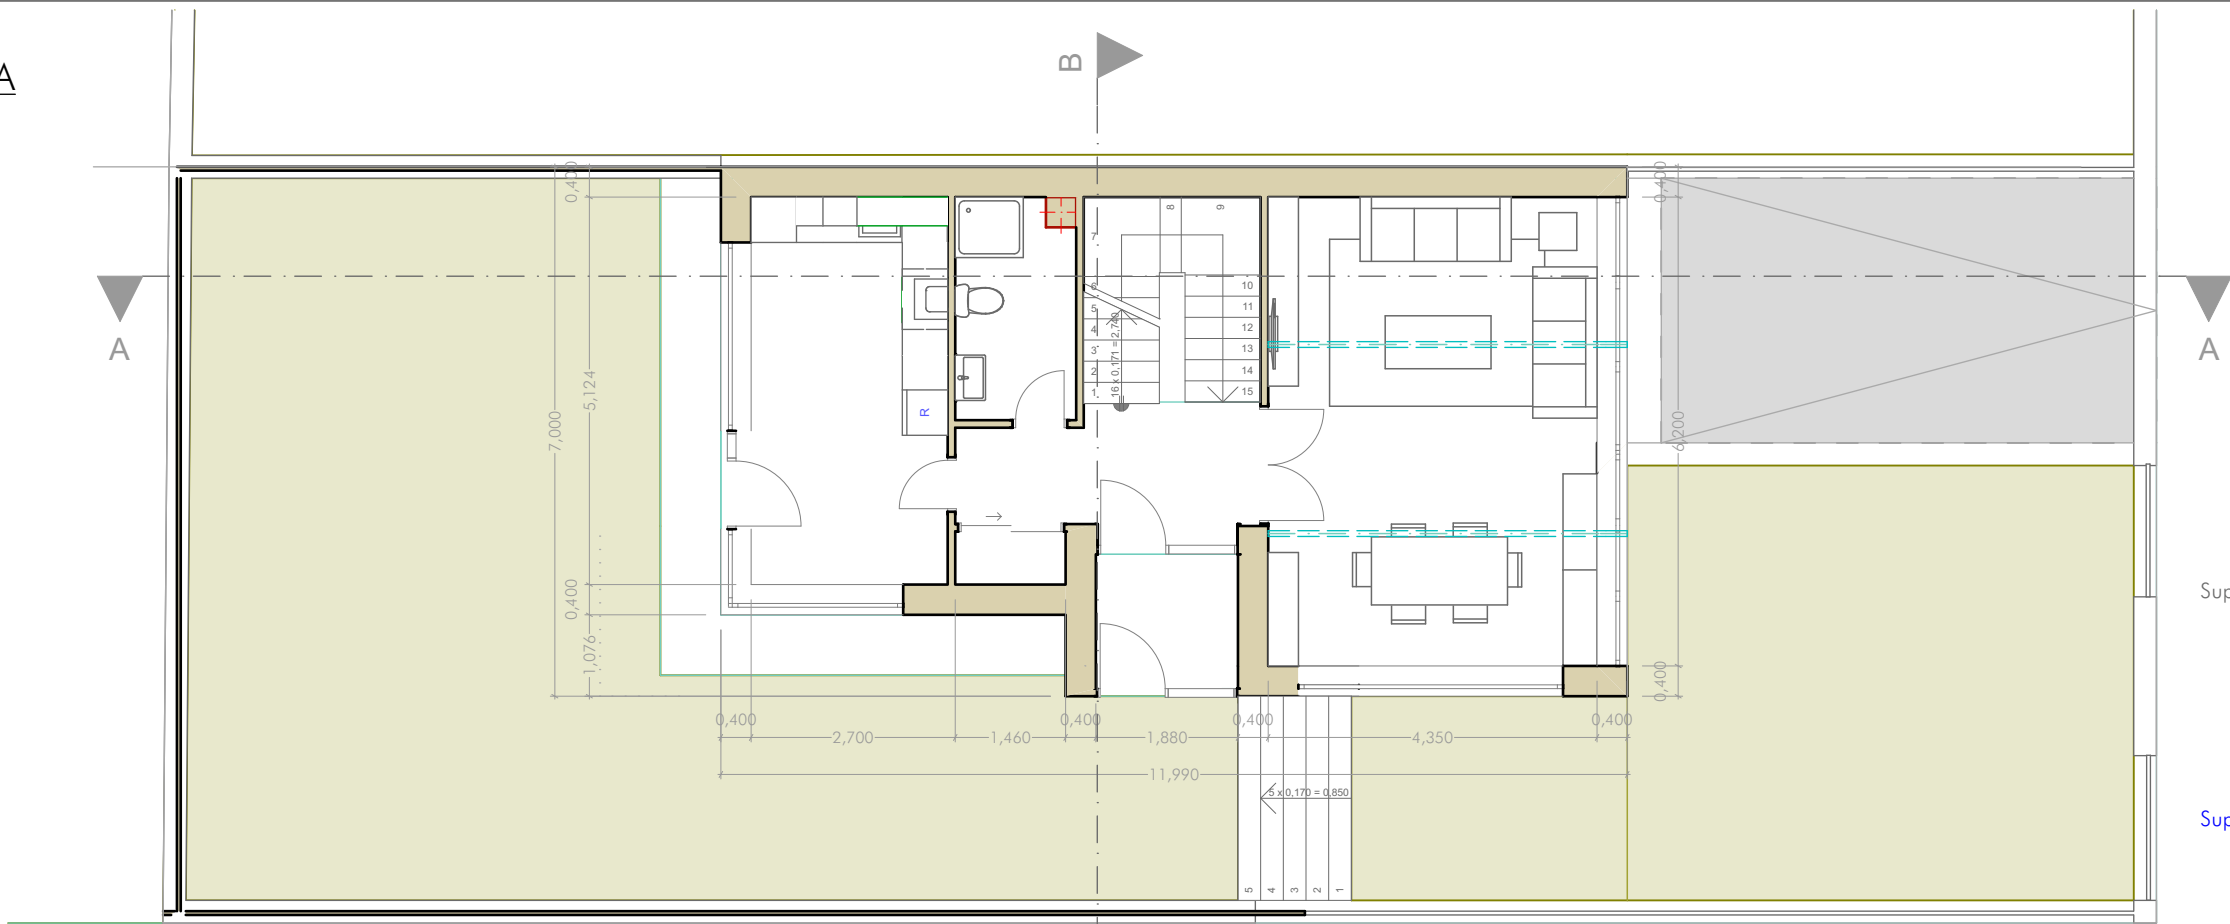

Sup Útil:	57,59 m ²	
Salón - Comedor		27,17 m ²
Distribuidor		7,51 m ²
Cocina		15,03 m ²
Baño		4,54 m ²
Porche exterior		3,34/2 m ²

Sup Construida: 77,04 m²

PLANTA SÓTANO

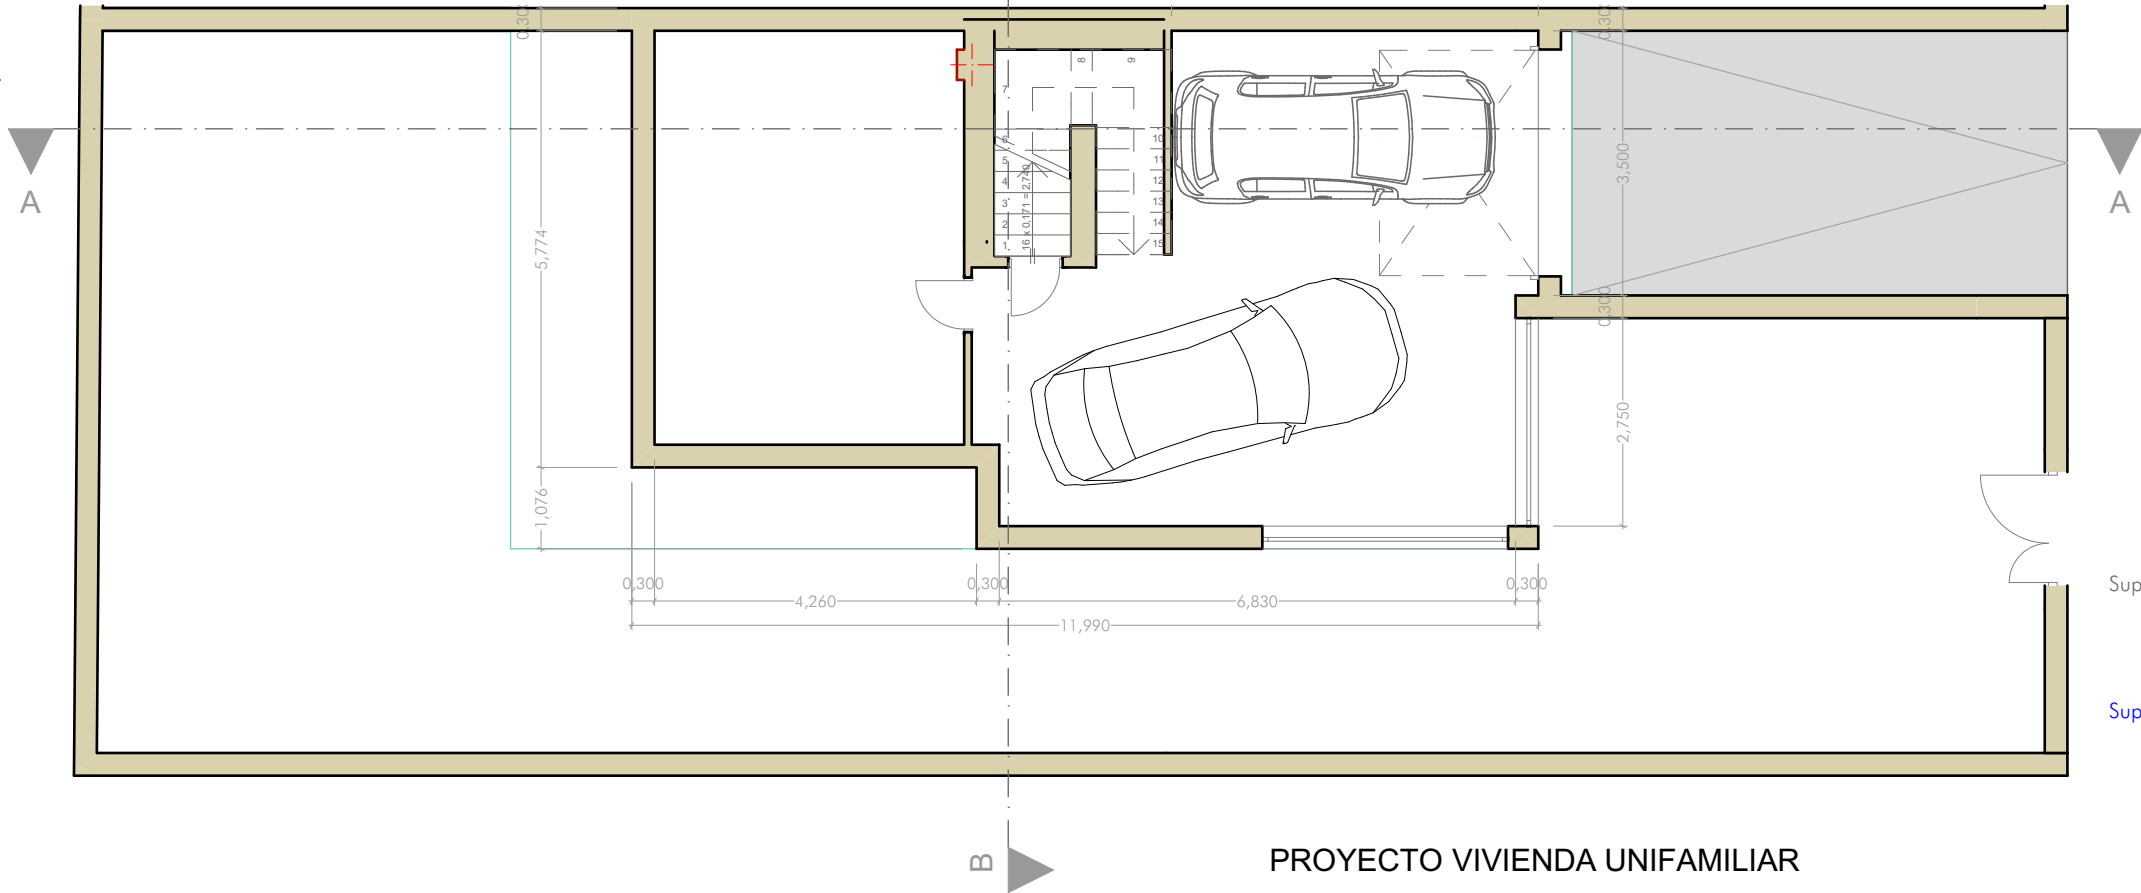

Sup Útil:	61,96 m ²	
Garage		39,59 m ²
Lab + inst. + ...		22,38 m ²

Escalera - m²
Sup Construida: 82,88 m²

PROYECTO VIVIENDA UNIFAMILIAR

27 FEBRERO 2017



S PP-6 LA BARROSA 2001
ITUACIÓN - (TALAVERA DE LA REINA)


P DANIEL MUÑOZ
ROMOTOR

PROPUESTA Nº 03
PLANTA SÓTANO Y BAJA
ESCALA 1/100

A CARLOS ALONSO G^a DEL PINO
SANDRA MARTINEZ RAMOS
RQUITECTOS

01


PLANTA PRIMERA

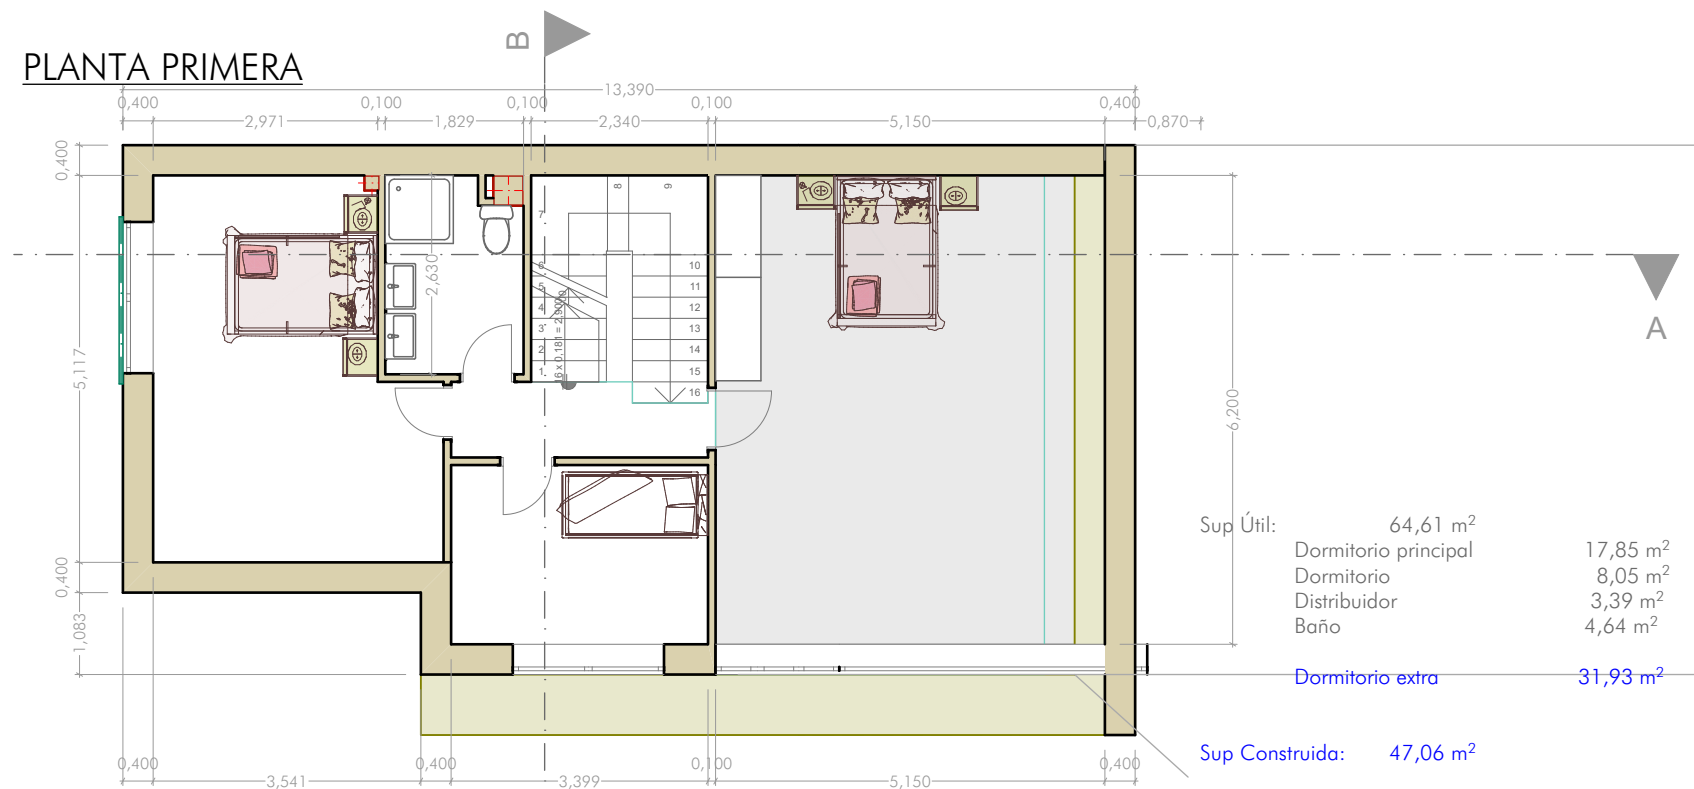

ALZADO OESTE



PLANTA ÁTICO

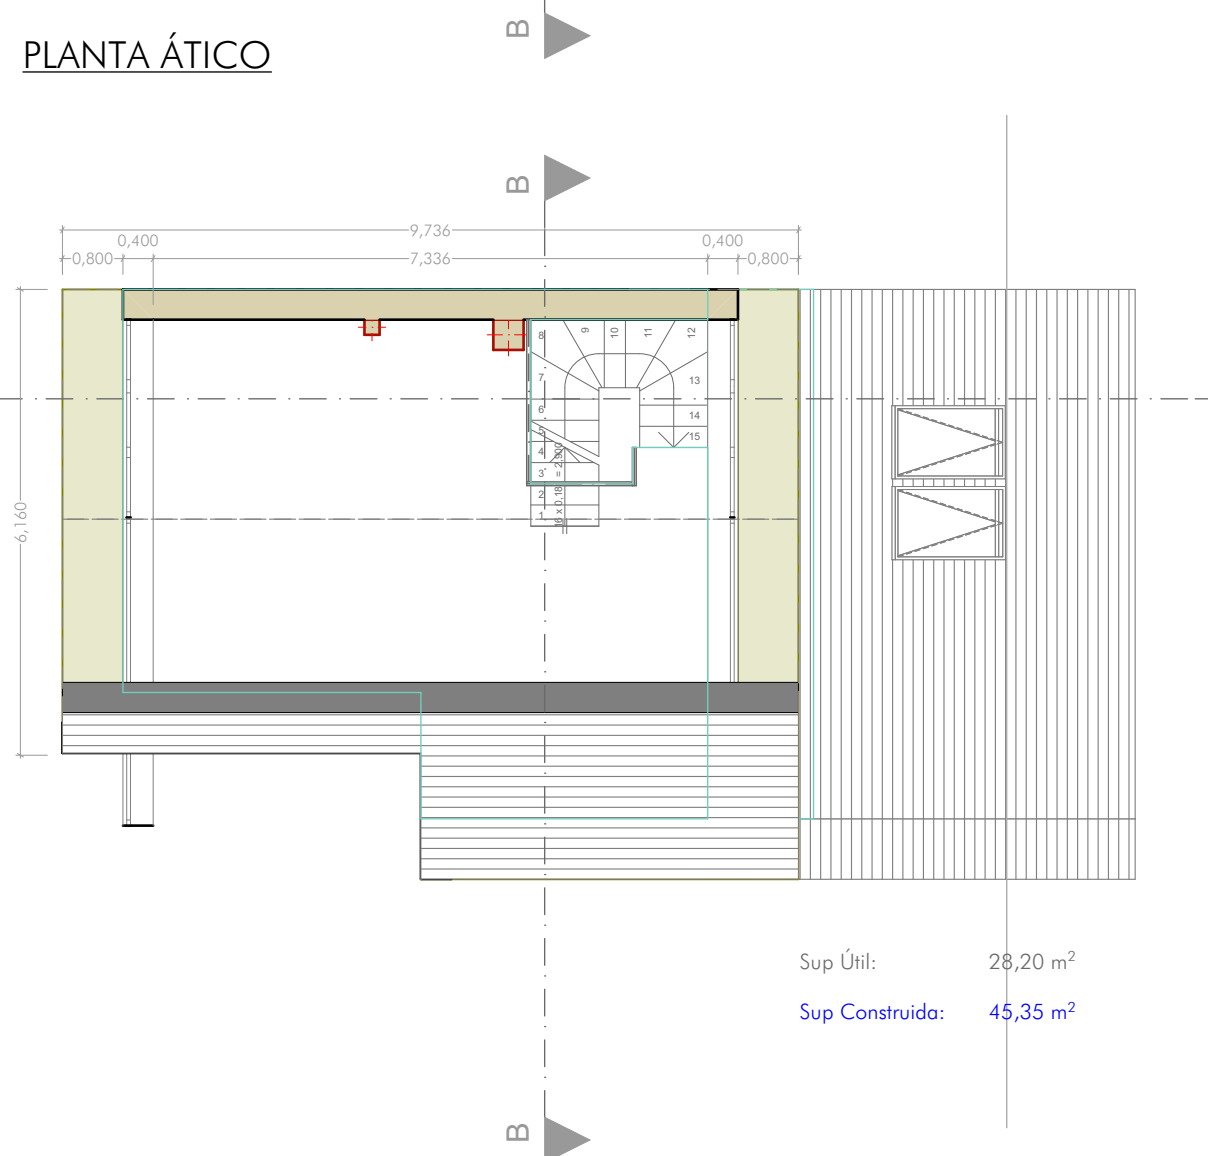

ALZADO NORTE



PROYECTO VIVIENDA UNIFAMILIAR

27 FEBRERO 2017

S PP-6 LA BARROSA 2001
SITUACIÓN - (TALAVERA DE LA REINA)

P DANIEL MUÑOZ
ROMOTOR


PROPUESTA Nº 03
PLANTA PRIMERA Y ÁTICO
ALZADO OESTE Y NORTE
ESCALA 1/100

A CARLOS ALONSO G^a DEL PINO
SANDRA MARTINEZ RAMOS
RQUITECTOS


02




ALZADO SUR

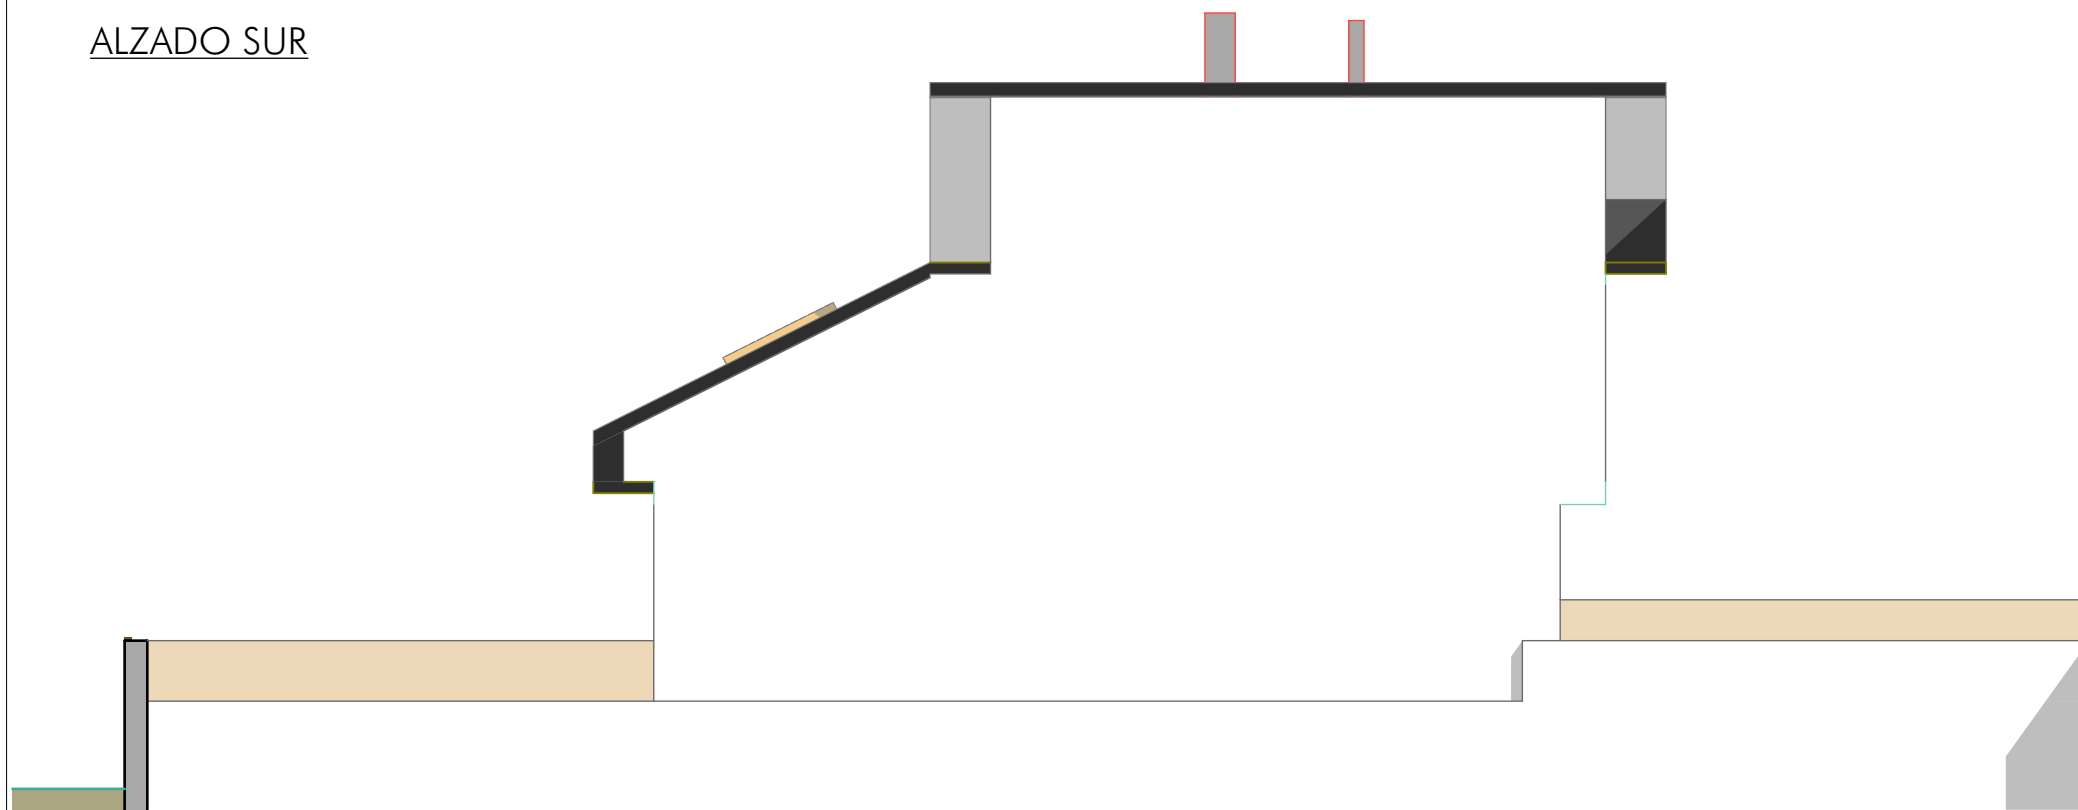


ALZADO ESTE

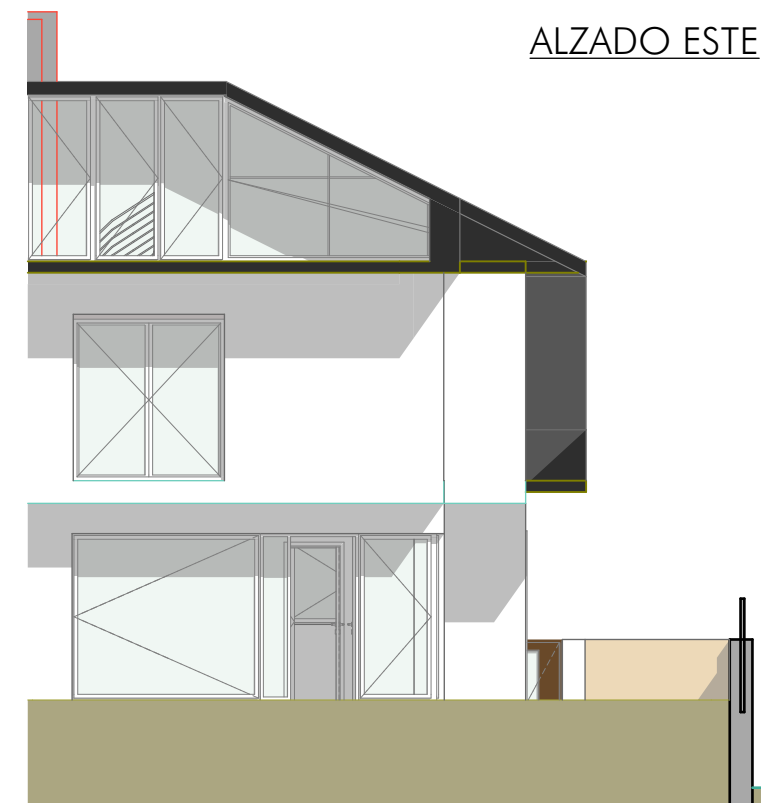

SECCIÓN A-A

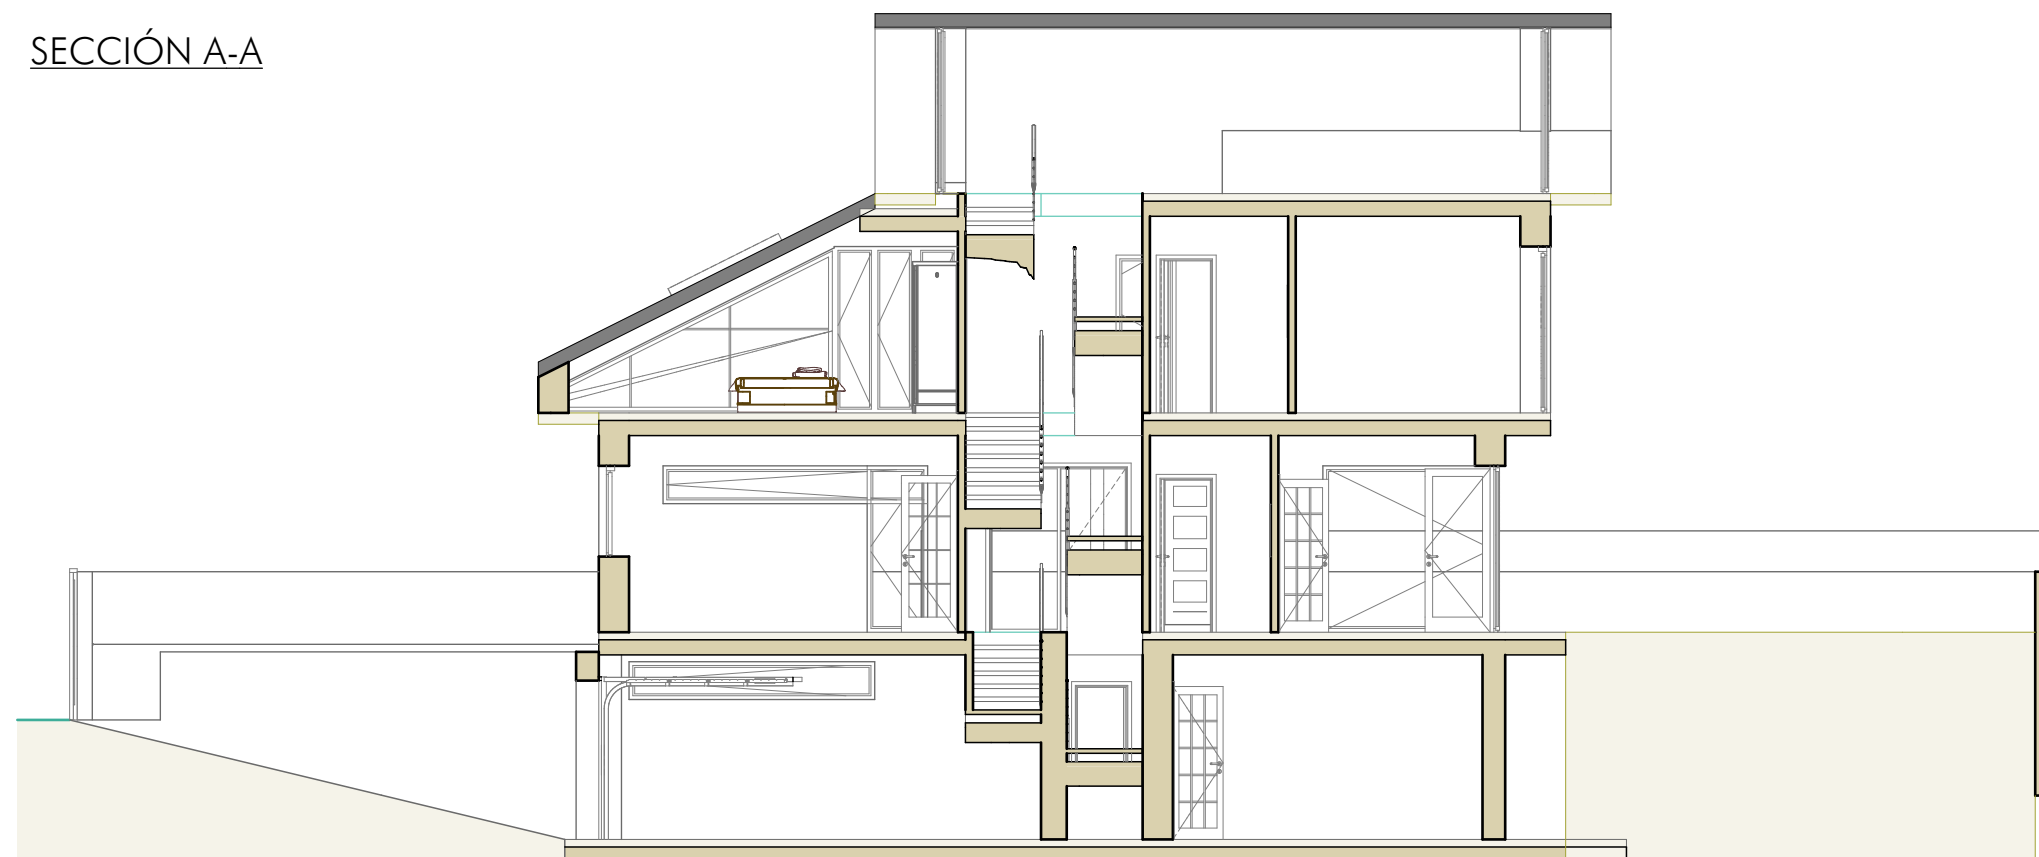

SECCIÓN B-B

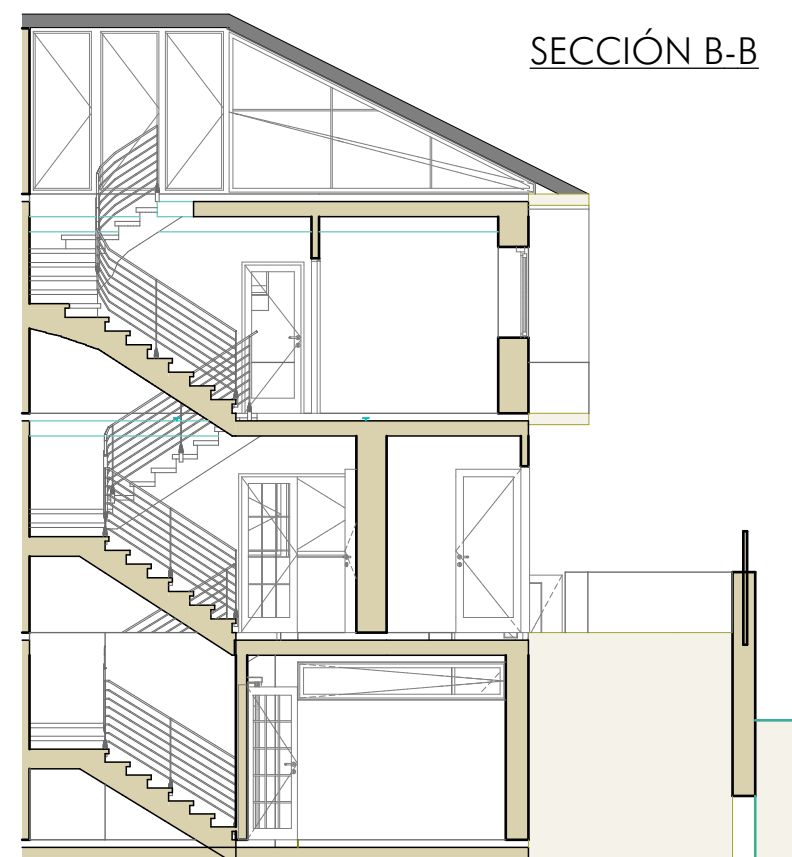

PROYECTO VIVIENDA UNIFAMILIAR

27 FEBRERO 2017

S PP-6 LA BARROSA 2001
ITUACIÓN - (TALAVERA DE LA REINA)

P DANIEL MUÑOZ
ROMOTOR

PROPUESTA Nº 03
ALZADO SUR Y ESTE
SECCIONES A-A , B-B
ESCALA 1/100

A CARLOS ALONSO G^a DEL PINO
SANDRA MARTINEZ RAMOS
RQUITECTOS

03



PROYECTO VIVIENDA UNIFAMILIAR

27 FEBRERO 2017

S PP-6 LA BARROSA 2001
ITUACIÓN - (TALAVERA DE LA REINA)

PROPUESTA Nº 03
PERSPECTIVAS

04

P DANIEL MUÑOZ
ROMOTOR

A CARLOS ALONSO G^a DEL PINO
SANDRA MARTINEZ RAMOS
RQUITECTOS



PROYECTO VIVIENDA UNIFAMILIAR

27 FEBRERO 2017

S PP-6 LA BARROSA 2001
ITUACIÓN - (TALAVERA DE LA REINA)

PROPUESTA Nº 03
PERSPECTIVAS

05

P DANIEL MUÑOZ
ROMOTOR

A CARLOS ALONSO G^a DEL PINO
SANDRA MARTINEZ RAMOS
RQUITECTOS