


PLANTA BAJA

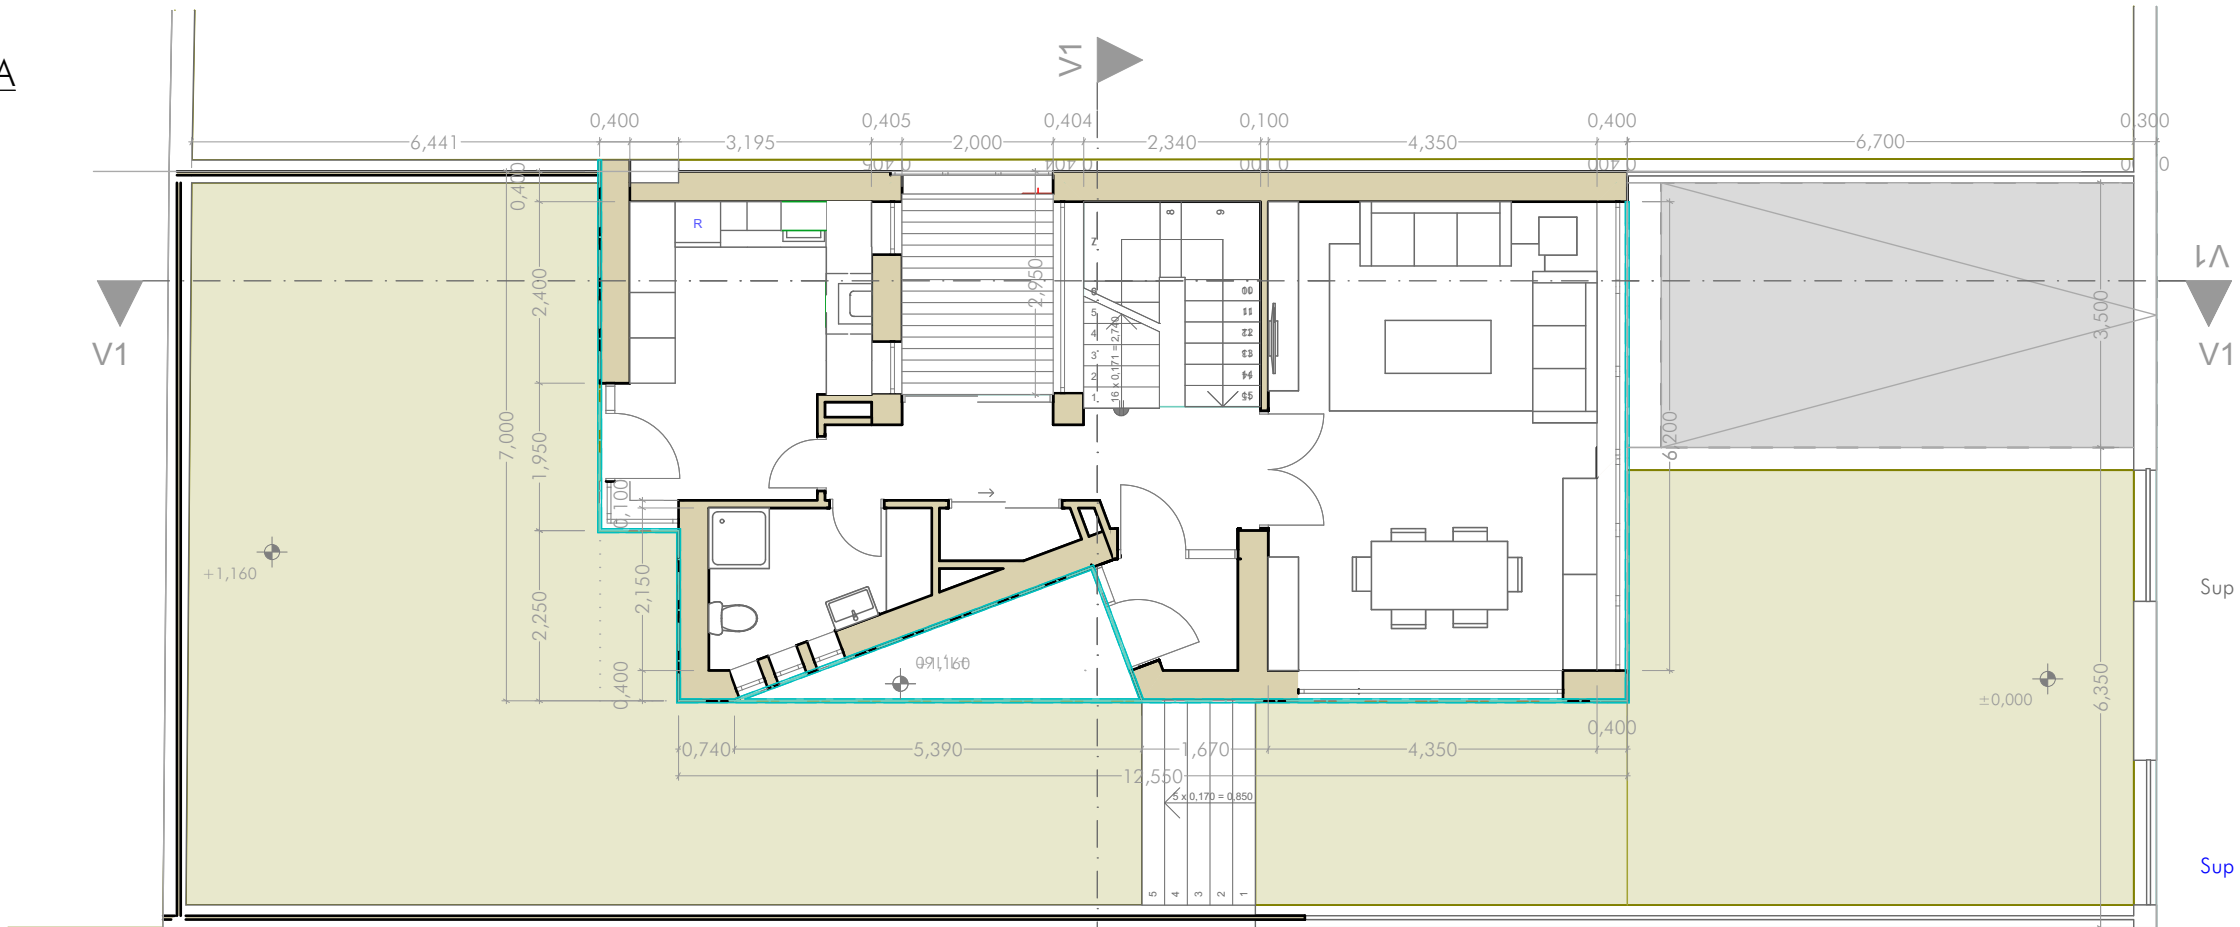


Sup Útil:	56,20 m ²	
Salón - Comedor		27,17 m ²
Entrada		2,28 m ²
Distribuidor		9,50 m ²
Cocina		12,25 m ²
Baño		5,00 m ²

Porche exterior	7,70/2 = 3,85 m ²
Escalera	6,35 m ²
Invernadero	5,61 m ²

Sup Construida: 83,01 m²

PLANTA SÓTANO

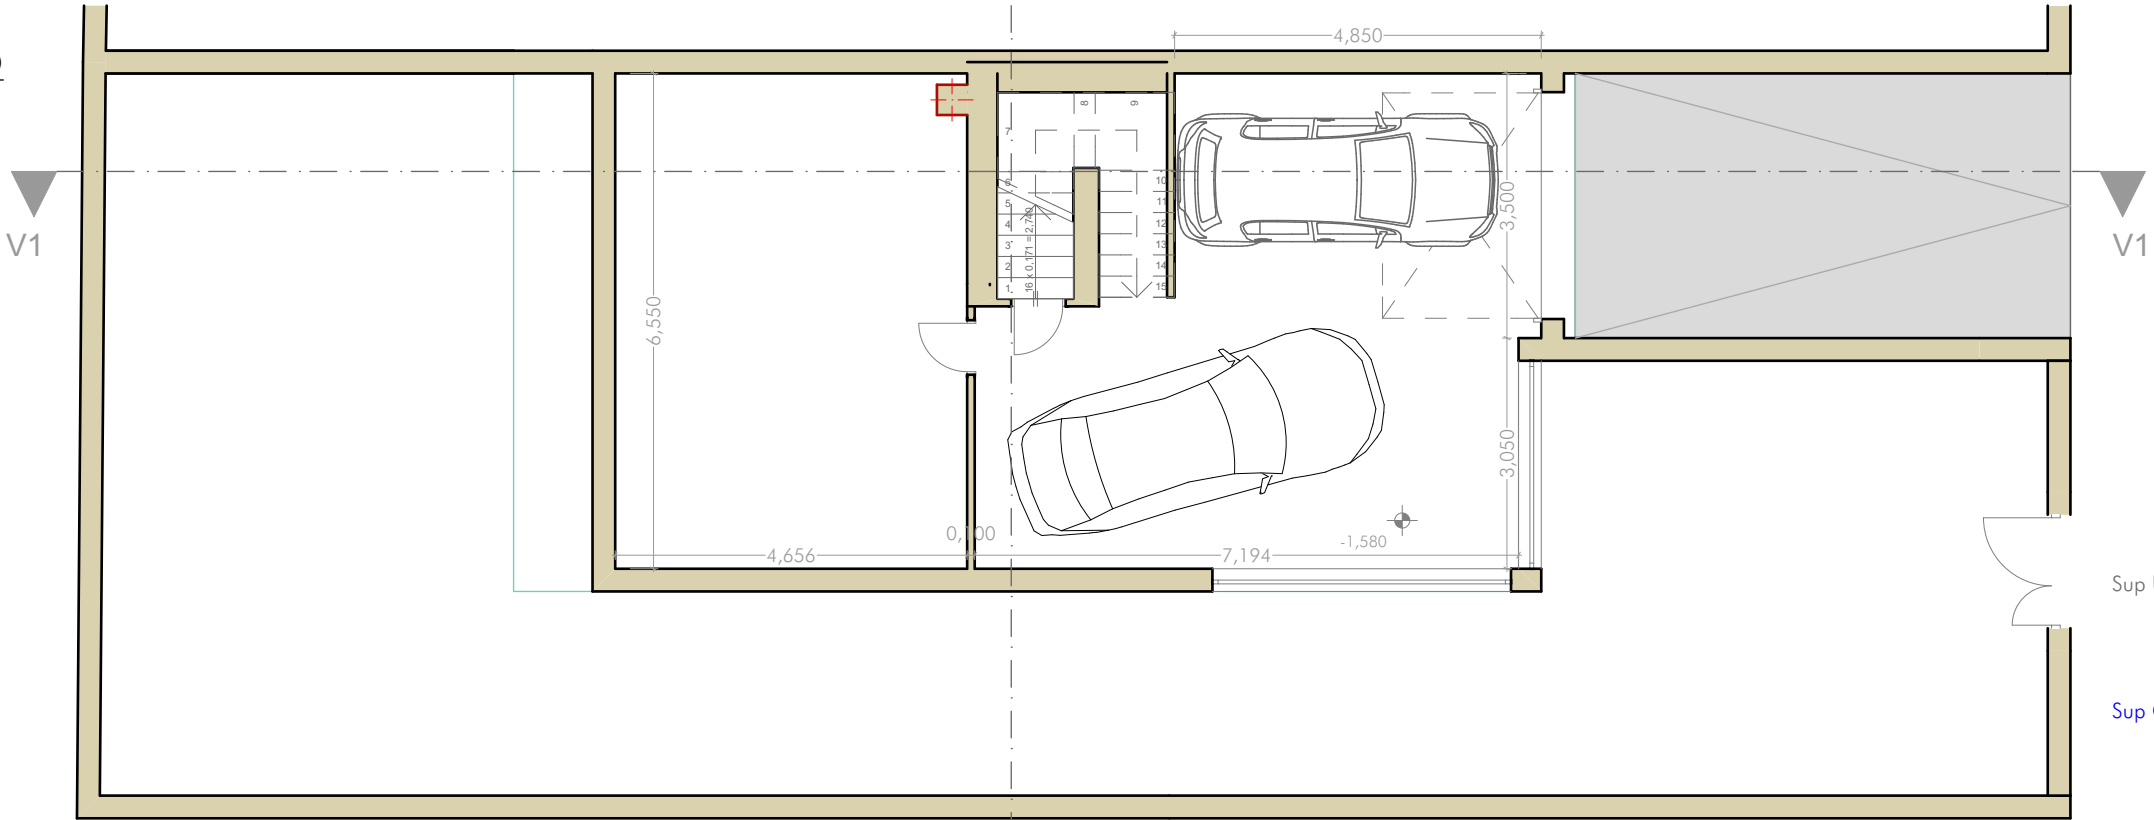

Sup Útil:	69,60 m ²	
Garage		39,10 m ²
Lab + inst. + ...		30,50 m ²

Escalera	5,52 m ²
----------	---------------------

Sup Construida: 91,05 m²

PROYECTO VIVIENDA UNIFAMILIAR

12 JUNIO 2017



S PP-6 LA BARROSA 2001
ITUACIÓN - (TALAVERA DE LA REINA)


P DANIEL MUÑOZ
ROMOTOR

PROPUESTA Nº 01B
PLANTA SÓTANO Y BAJA
ESCALA 1/100

01

A CARLOS ALONSO G^a DEL PINO
SANDRA MARTINEZ RAMOS
RQUITECTOS


PLANTA ÁTICO

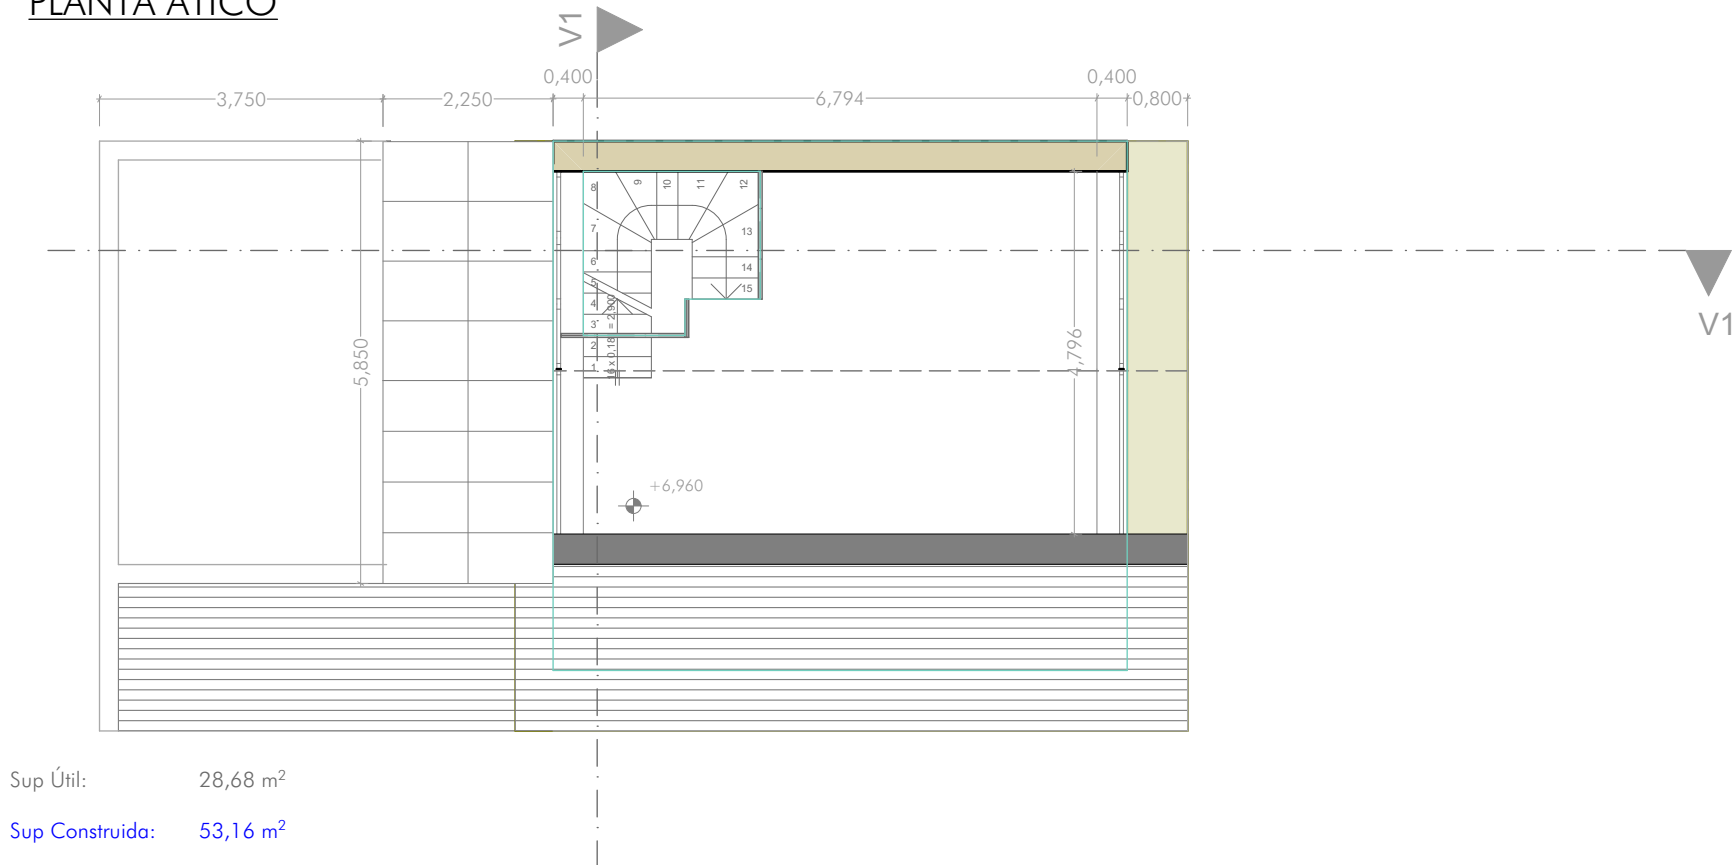

Sup Útil: 28,68 m²

Sup Construida: 53,16 m²

PLANTA PRIMERA

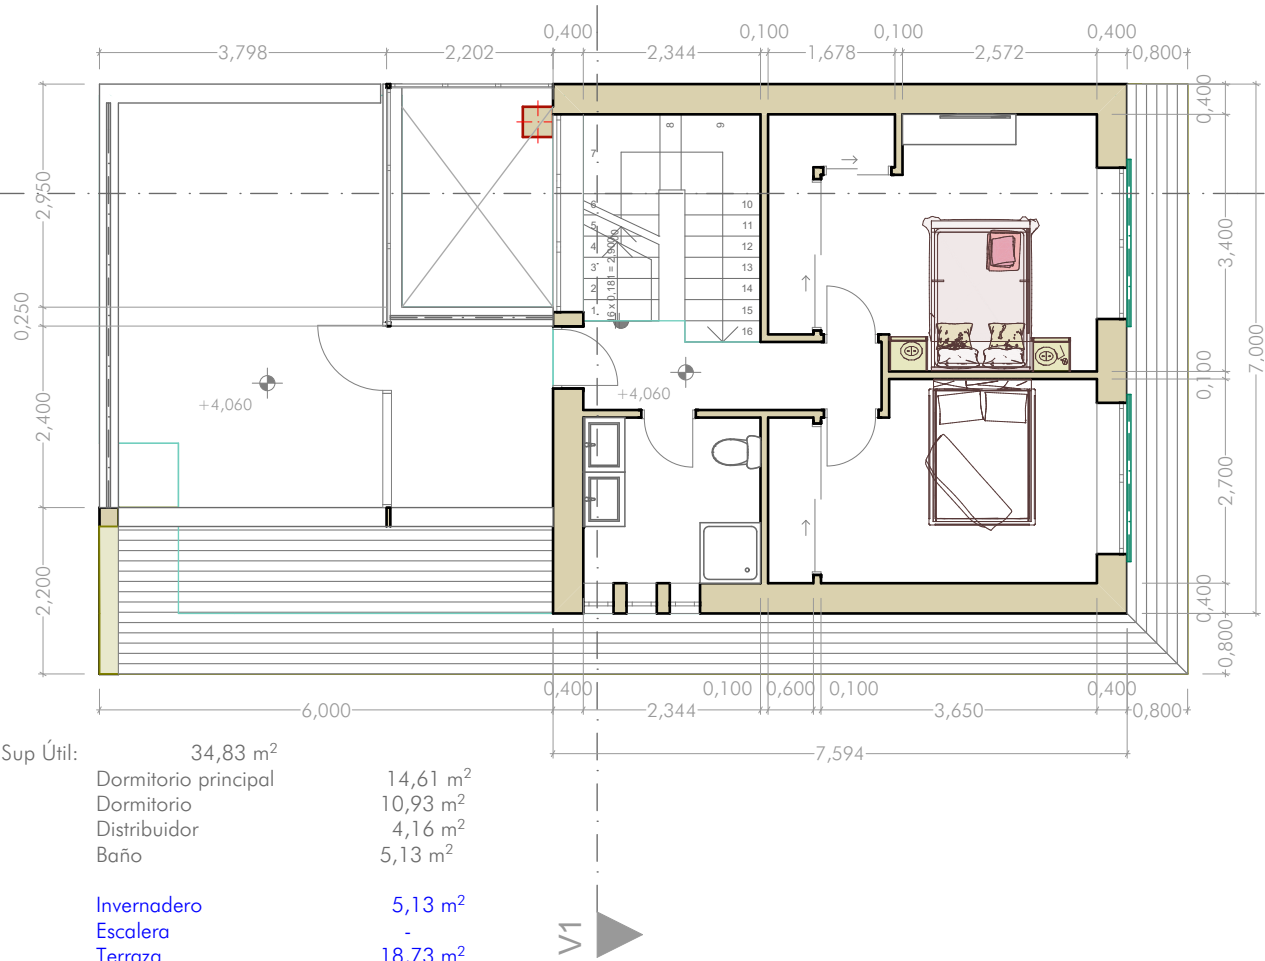


Sup Útil: 34,83 m²

Dormitorio principal 14,61 m²
Dormitorio 10,93 m²
Distribuidor 4,16 m²
Baño 5,13 m²


Invernadero 5,13 m²
Escalera -
Terraza 18,73 m²

Sup Construida: 45,70m²

ALZADO OESTE

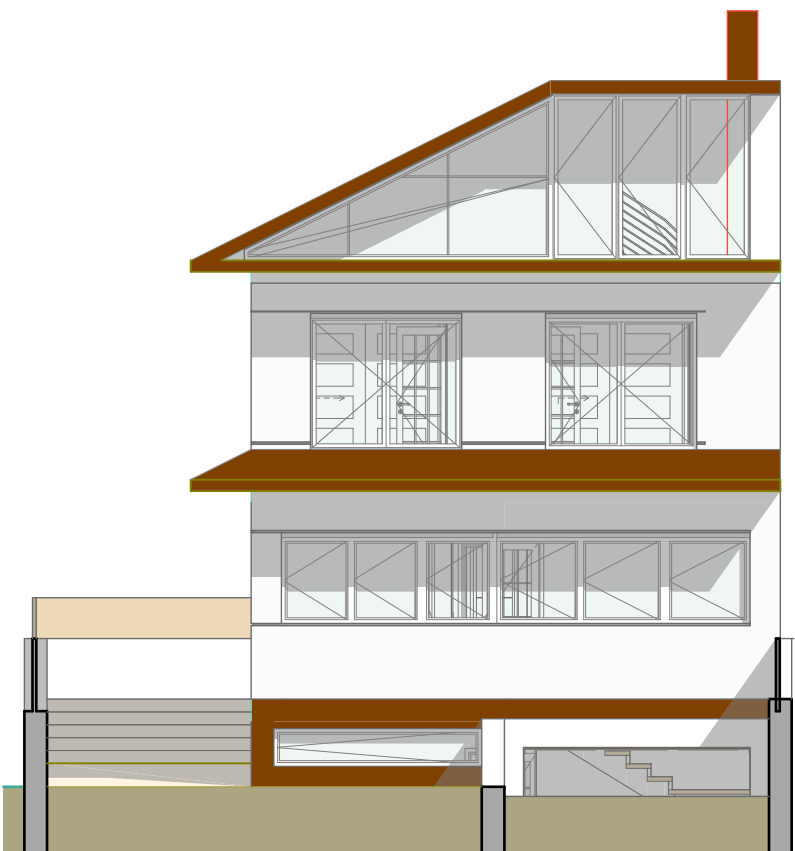

ALZADO NORTE

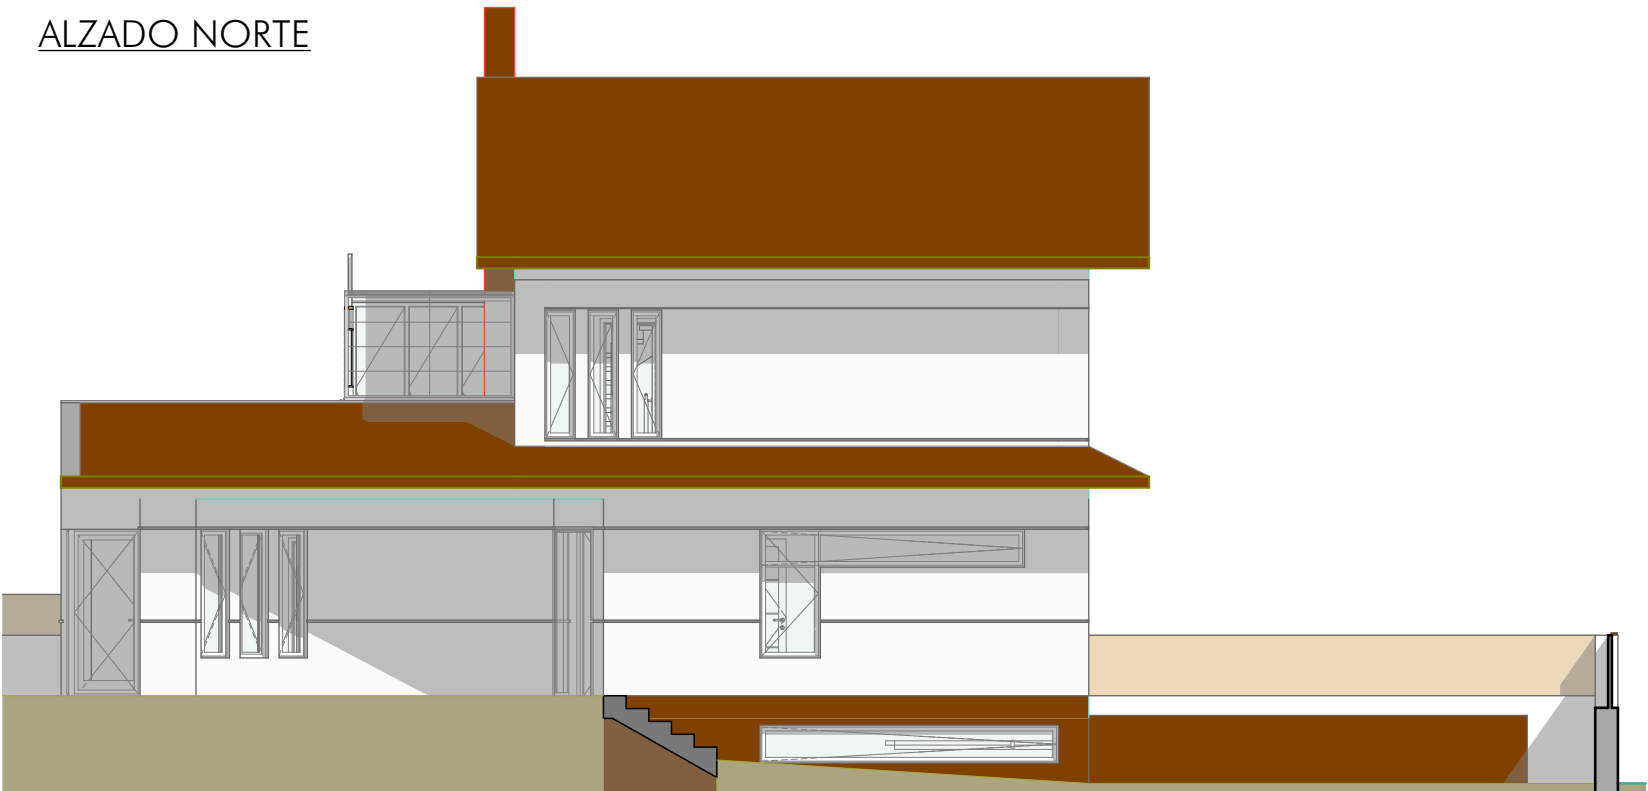

PROYECTO VIVIENDA UNIFAMILIAR

12 JUNIO 2017

S PP-6 LA BARROSA 2001
ITUACIÓN - (TALAVERA DE LA REINA)

P DANIEL MUÑOZ
ROMOTOR


PROPUESTA Nº 01B
PLANTA PRIMERA Y ÁTICO
ALZADO OESTE Y NORTE
ESCALA 1/100

A CARLOS ALONSO G^a DEL PINO
SANDRA MARTINEZ RAMOS
RQUITECTOS

02




ALZADO SUR

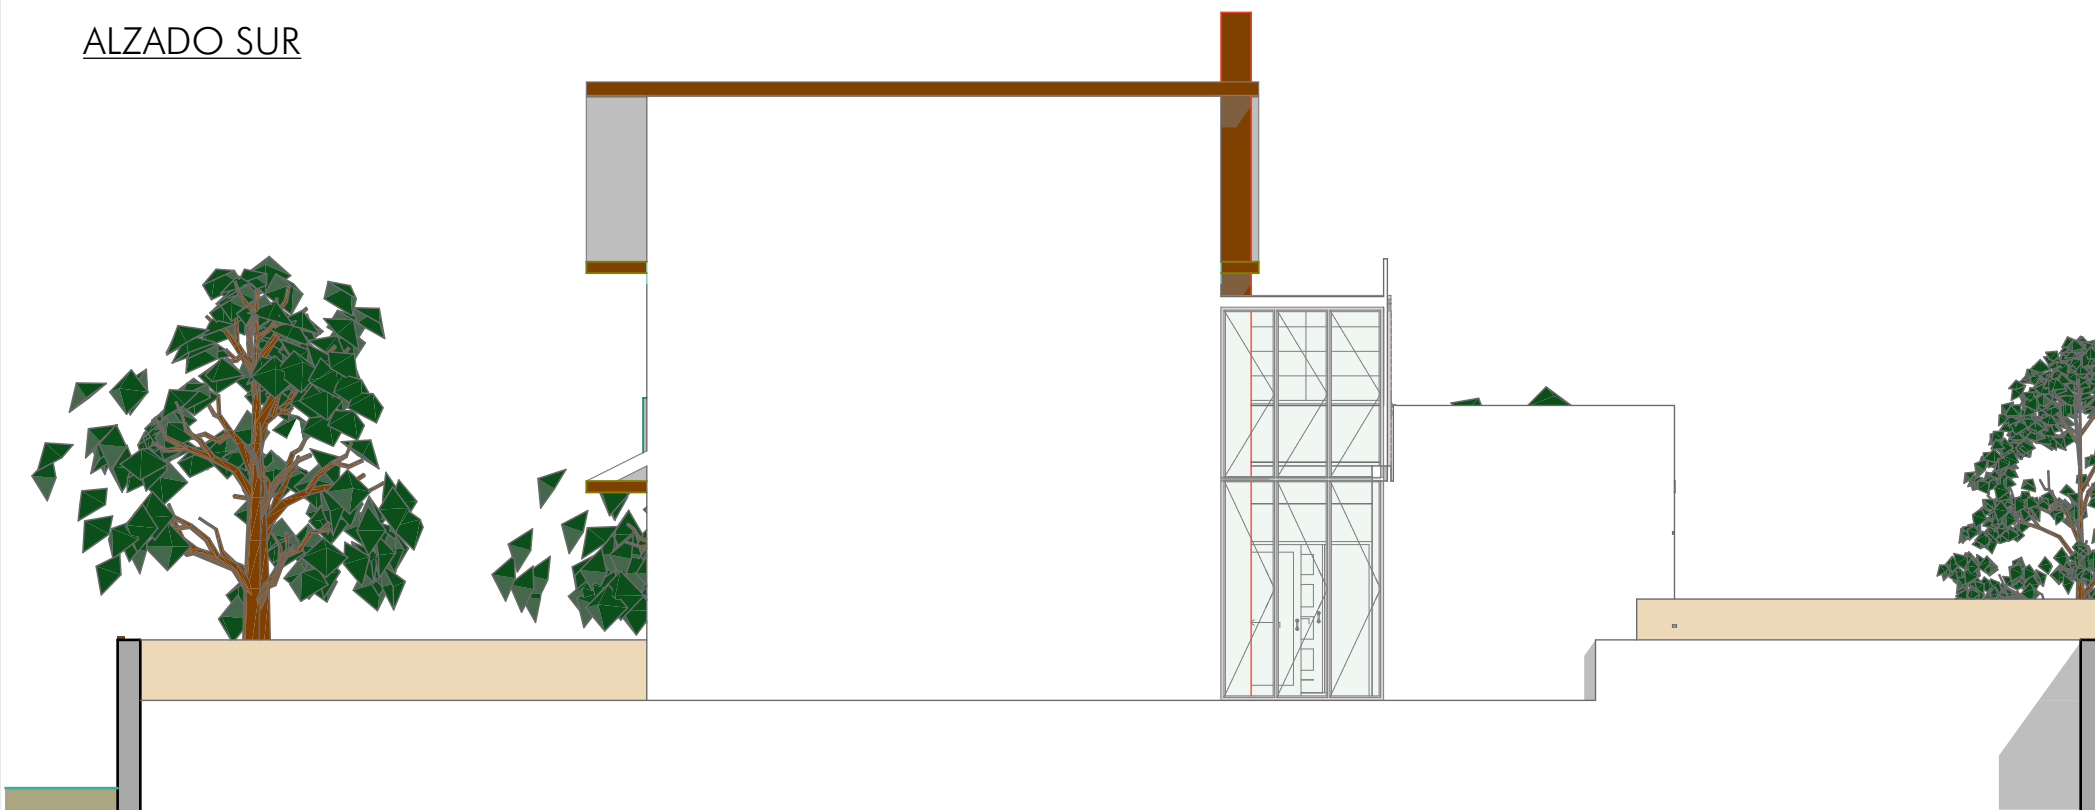


ALZADO ESTE



SECCIÓN A-A

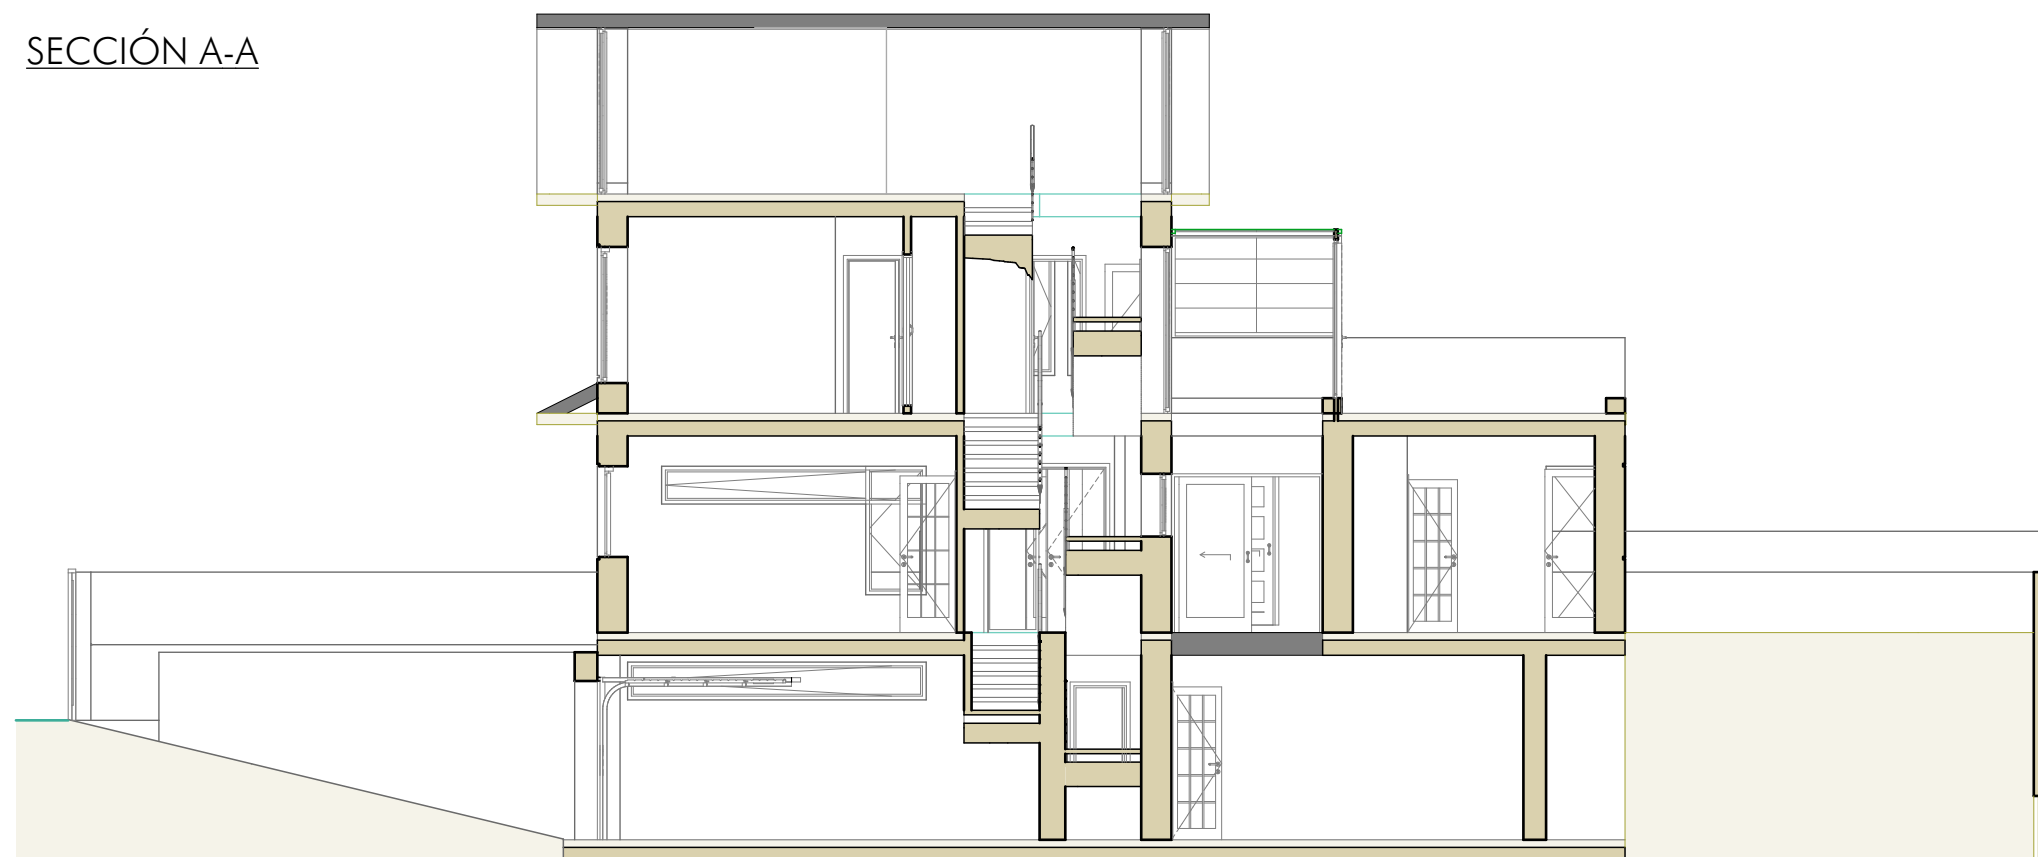

SECCIÓN B-B

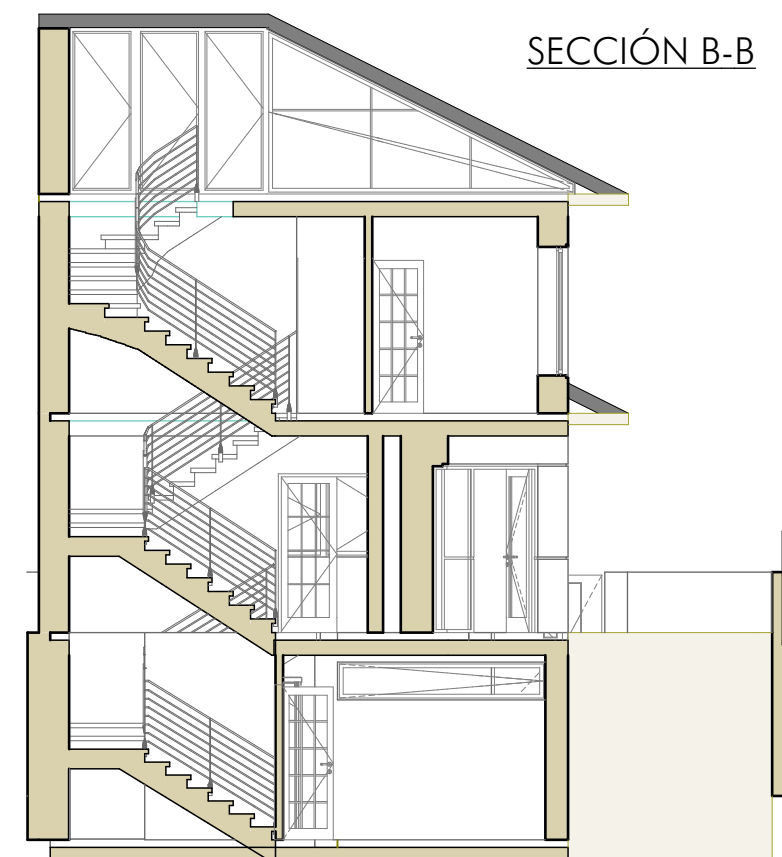

PROYECTO VIVIENDA UNIFAMILIAR

12 JUNIO 2017


S PP-6 LA BARROSA 2001
ITUACIÓN - (TALAVERA DE LA REINA)

P DANIEL MUÑOZ
ROMOTOR

PROPUESTA Nº 01B
ALZADO SUR Y ESTE
SECCIONES A-A , B-B
ESCALA 1/100

A CARLOS ALONSO G^a DEL PINO
SANDRA MARTINEZ RAMOS
RQUITECTOS

03

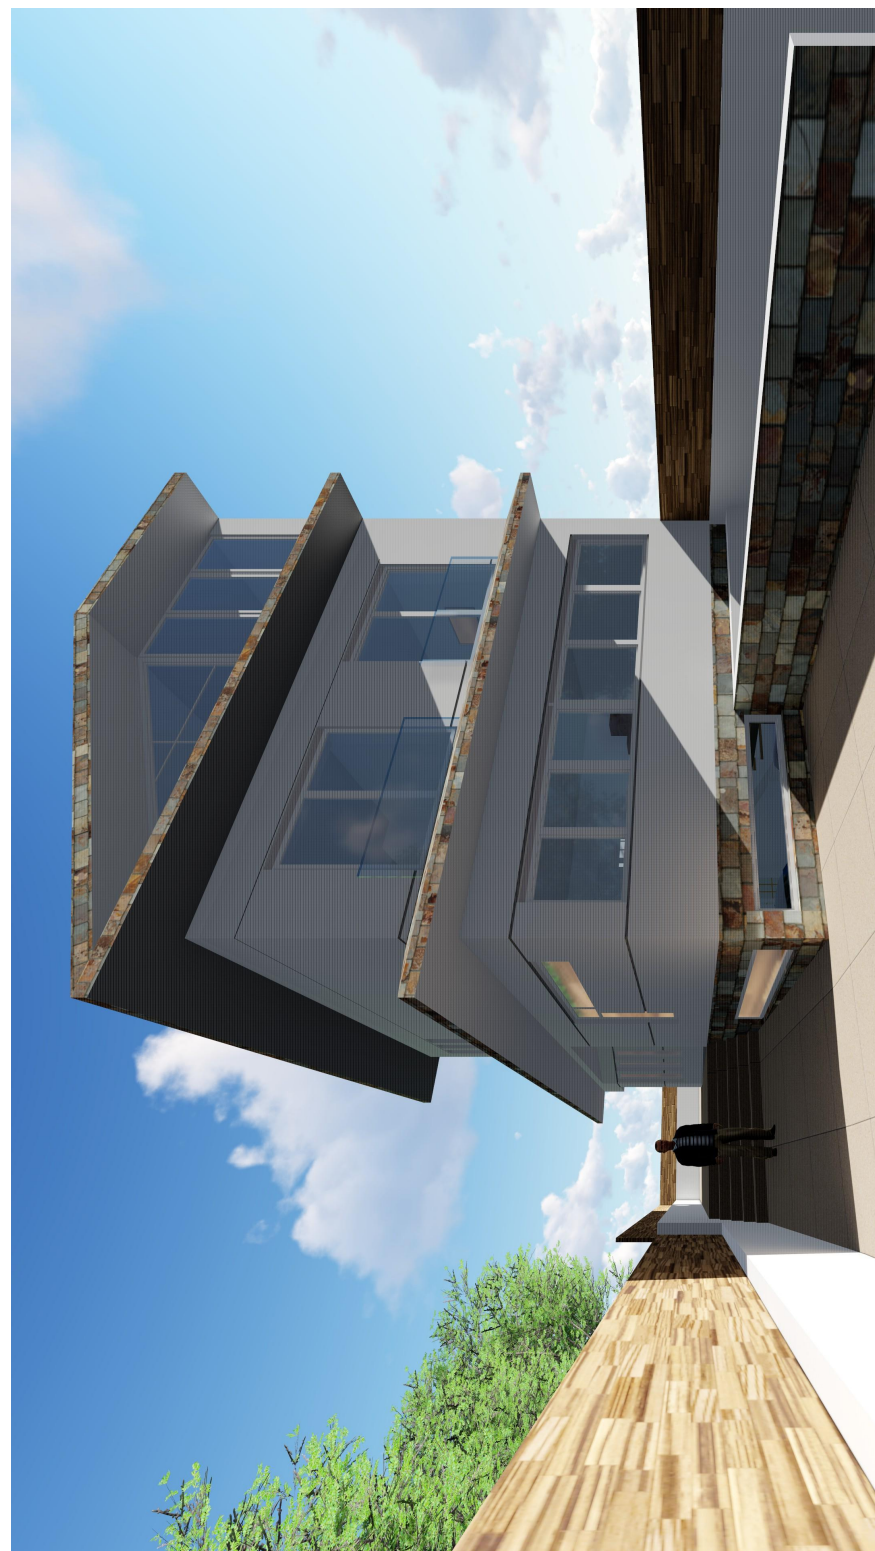

PROYECTO VIVIENDA UNIFAMILIAR

12 JUNIO 2017


S PP-6 LA BARROSA 2001
ITUACIÓN - (TALAVERA DE LA REINA)

PROPUESTA N° 01B
PERSPECTIVAS

04

P DANIEL MUÑOZ
ROMOTOR

A CARLOS ALONSO G^a DEL PINO
SANDRA MARTINEZ RAMOS
RQUITECTOS

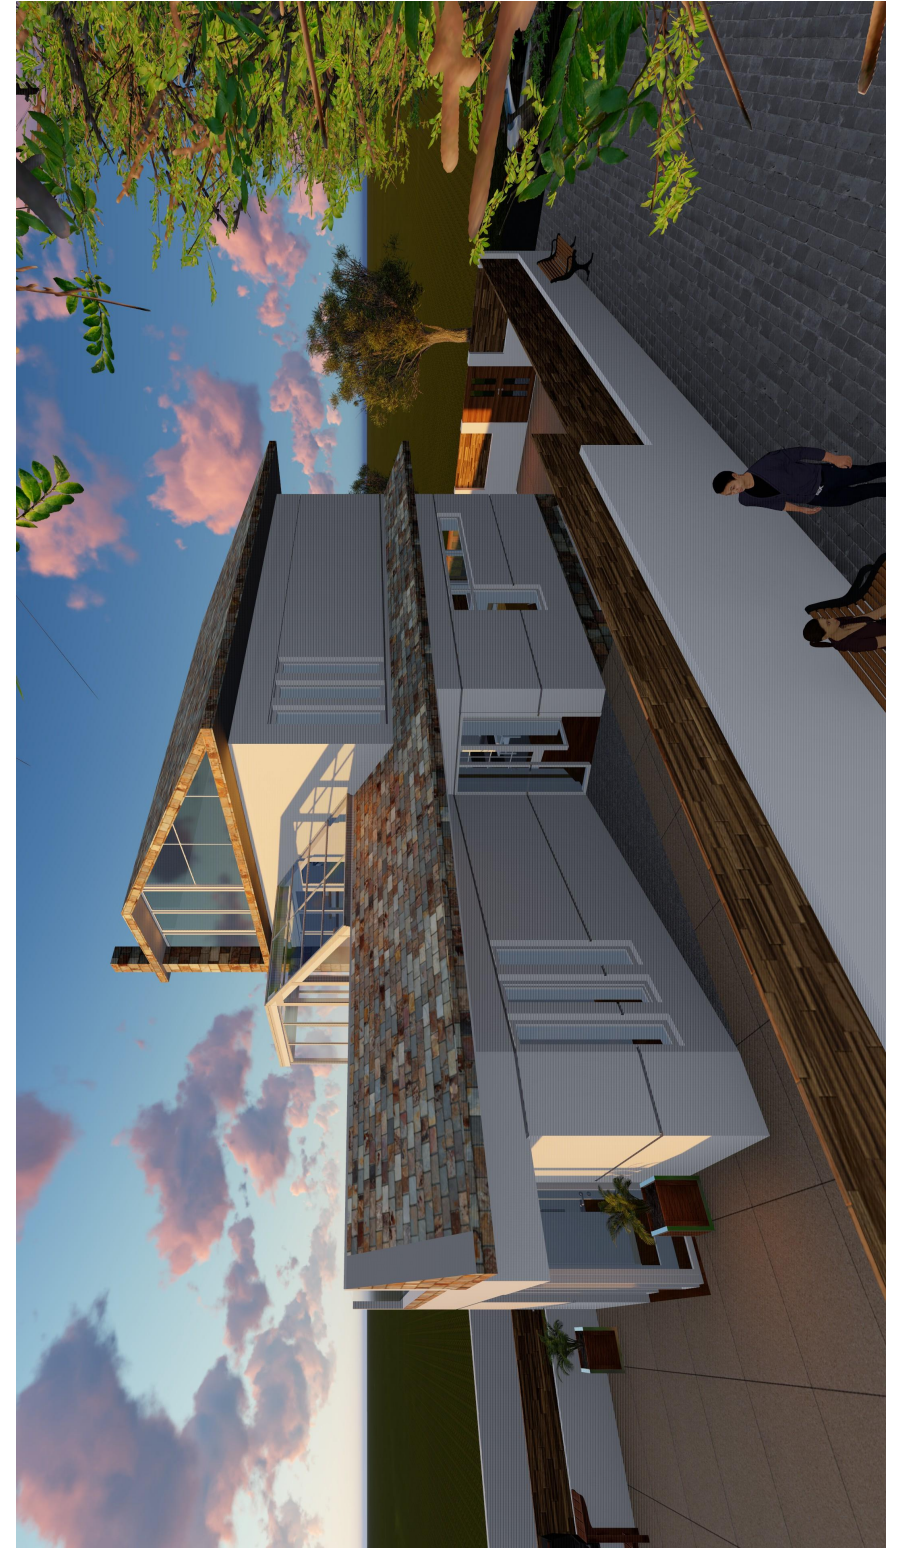

PROYECTO VIVIENDA UNIFAMILIAR

12 JUNIO 2017

S PP-6 LA BARROSA 2001
ITUACIÓN - (TALAVERA DE LA REINA)

PROPUESTA Nº 01B
PERSPECTIVAS

05

P DANIEL MUÑOZ
ROMOTOR

A CARLOS ALONSO G^a DEL PINO
SANDRA MARTINEZ RAMOS
RQUITECTOS