



PLANTA BAJA

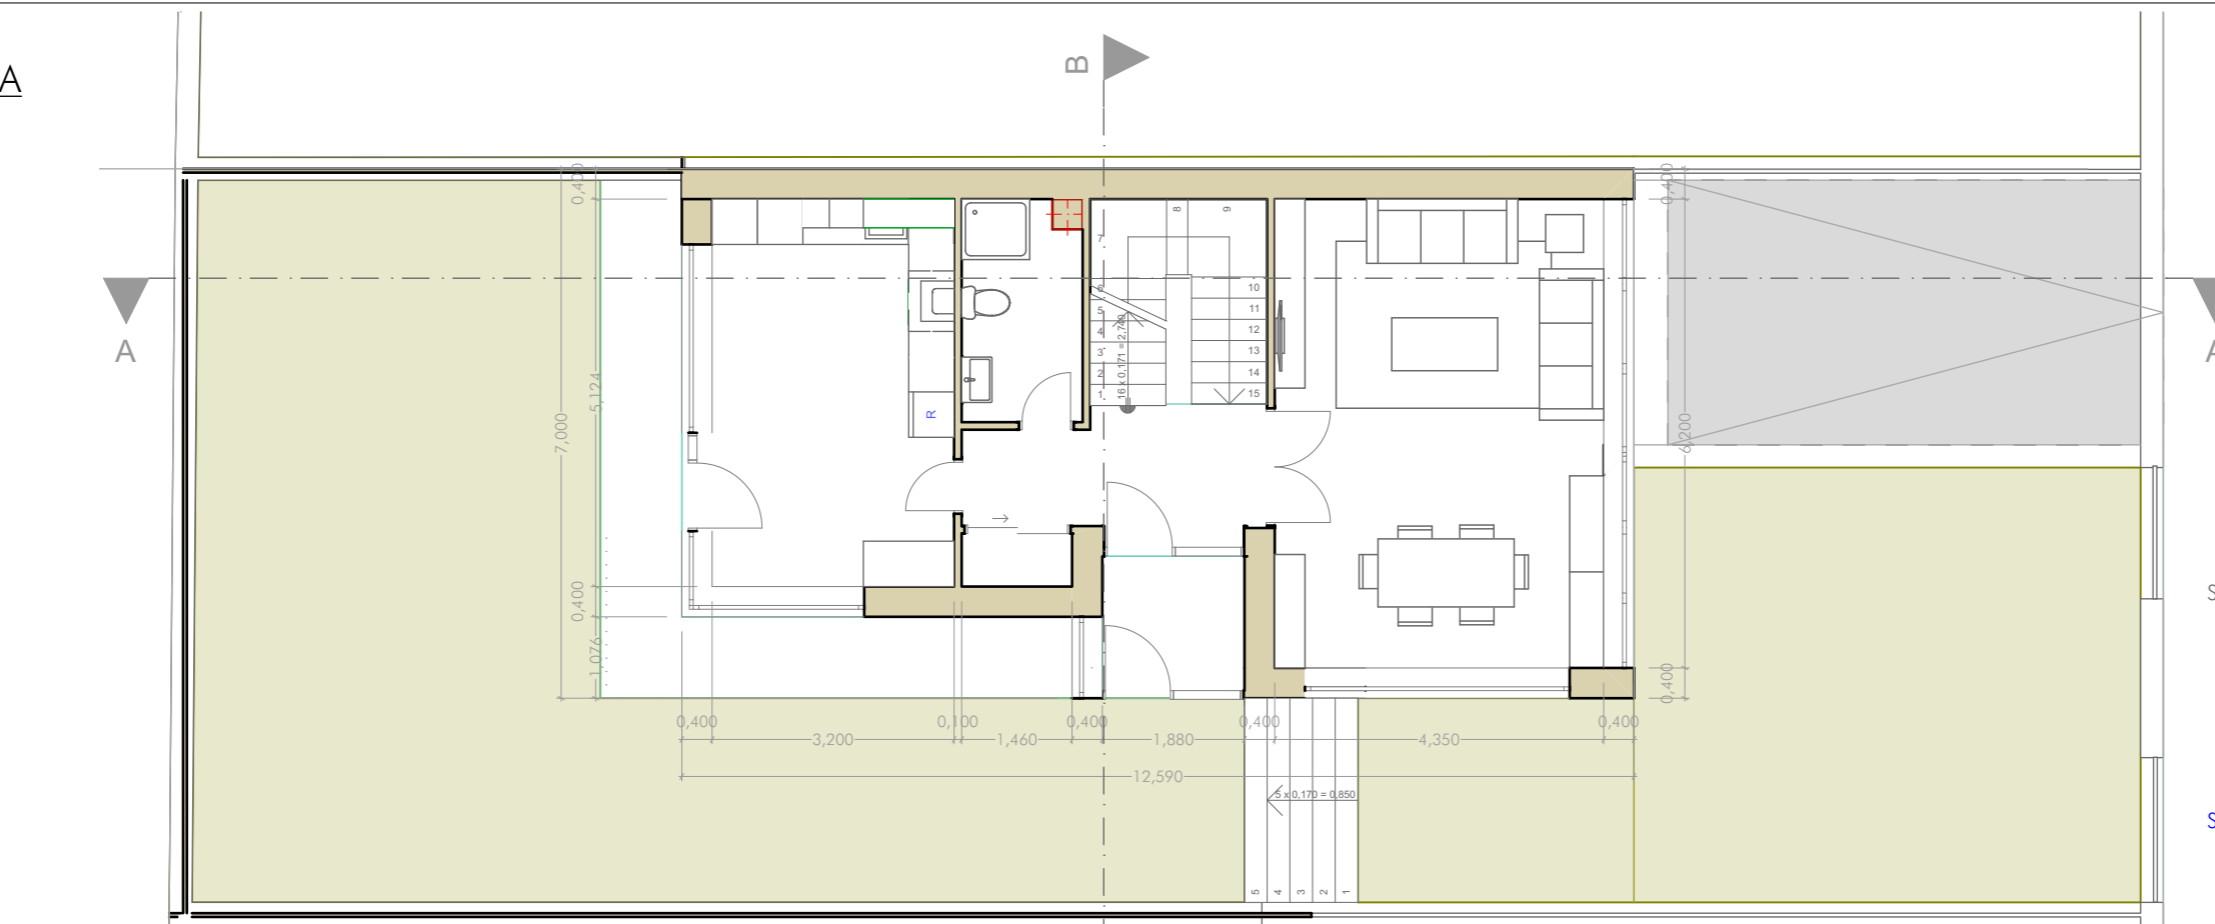

Sup Útil:	60,66 m ²	
Salón - Comedor		27,17 m ²
Distribuidor		7,51 m ²
Cocina		18,10 m ²
Baño		4,54 m ²
Porche exterior		3,34/2 m ²

Sup Construida: 80,03 m²

PLANTA SÓTANO

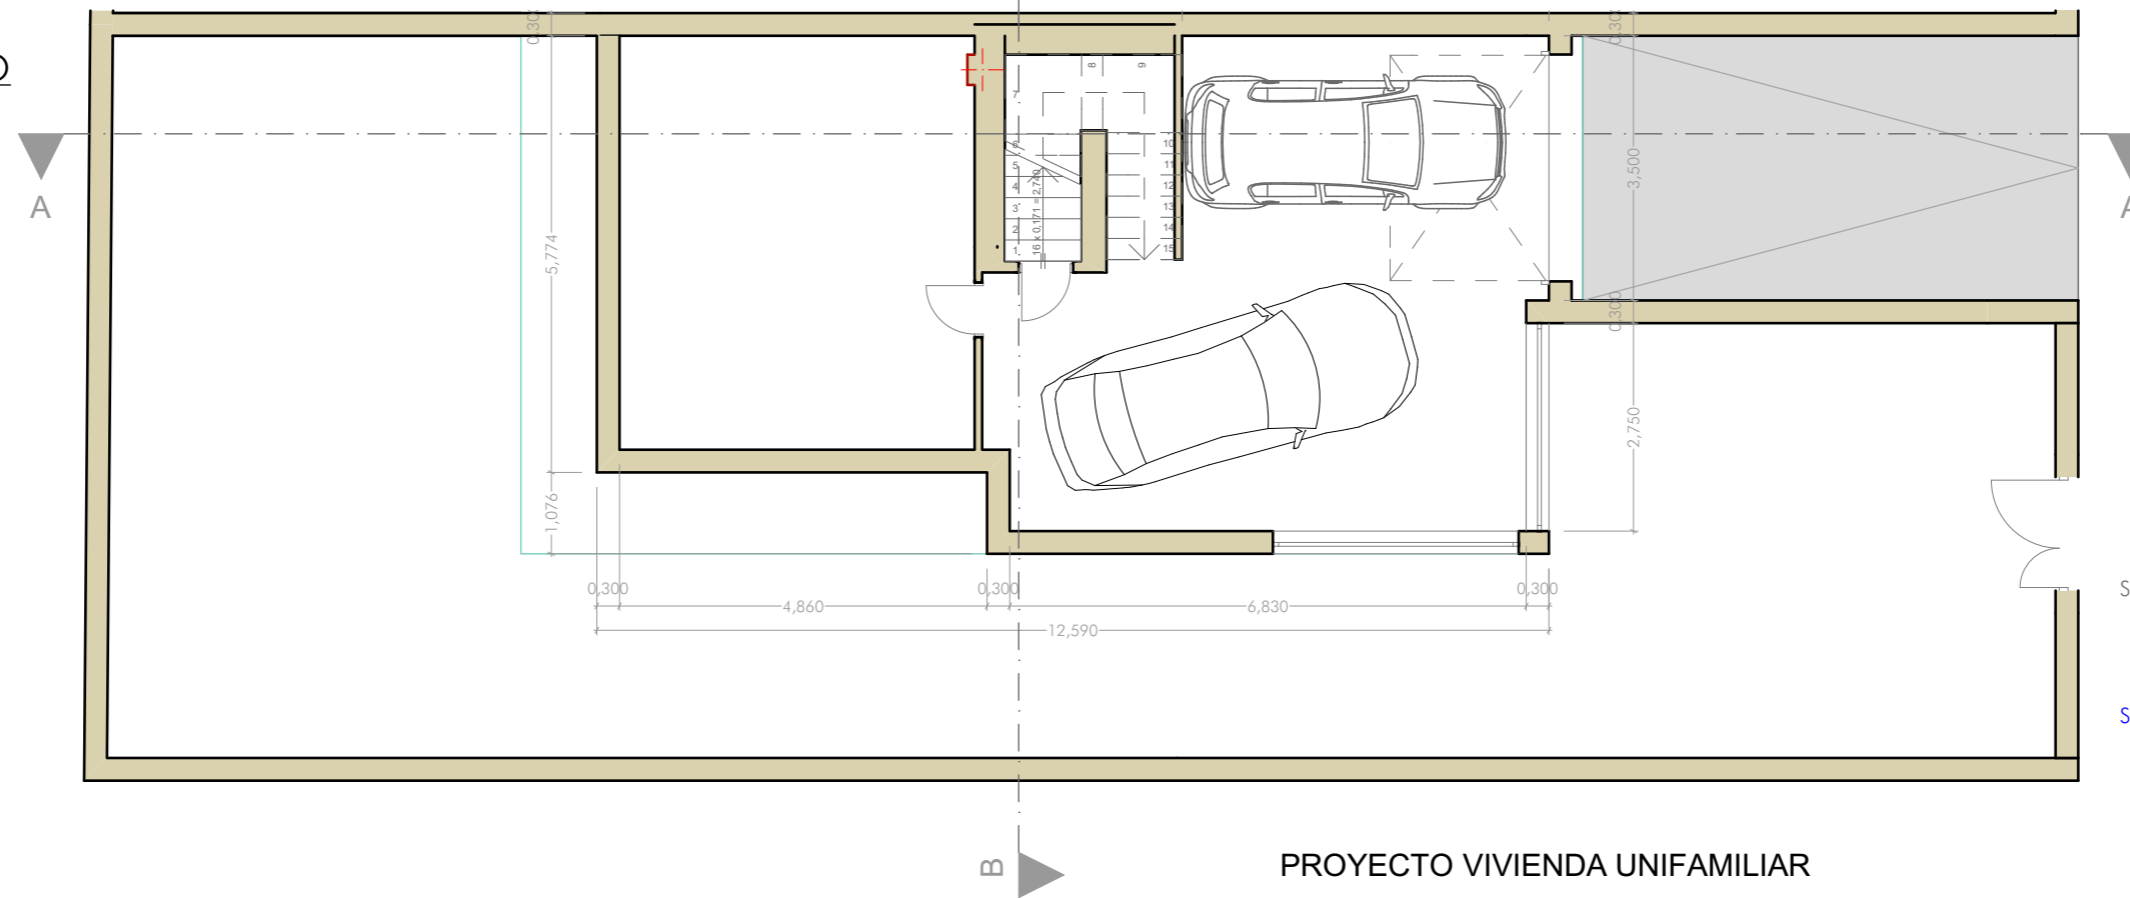

Sup Útil:	65,29 m ²	
Garage		39,57 m ²
Lab + inst. + ...		25,70 m ²

Escalera - m²
Sup Construida: 85,80 m²

PROYECTO VIVIENDA UNIFAMILIAR

12 JUNIO 2017



S PP-6 LA BARROSA 2001
SITUACIÓN - (TALAVERA DE LA REINA)


P DANIEL MUÑOZ
ROMOTOR

PROPUESTA Nº 02B
PLANTA SÓTANO Y BAJA
ESCALA 1/100

A CARLOS ALONSO G^a DEL PINO
SANDRA MARTINEZ RAMOS
RQUITECTOS


01

PLANTA PRIMERA

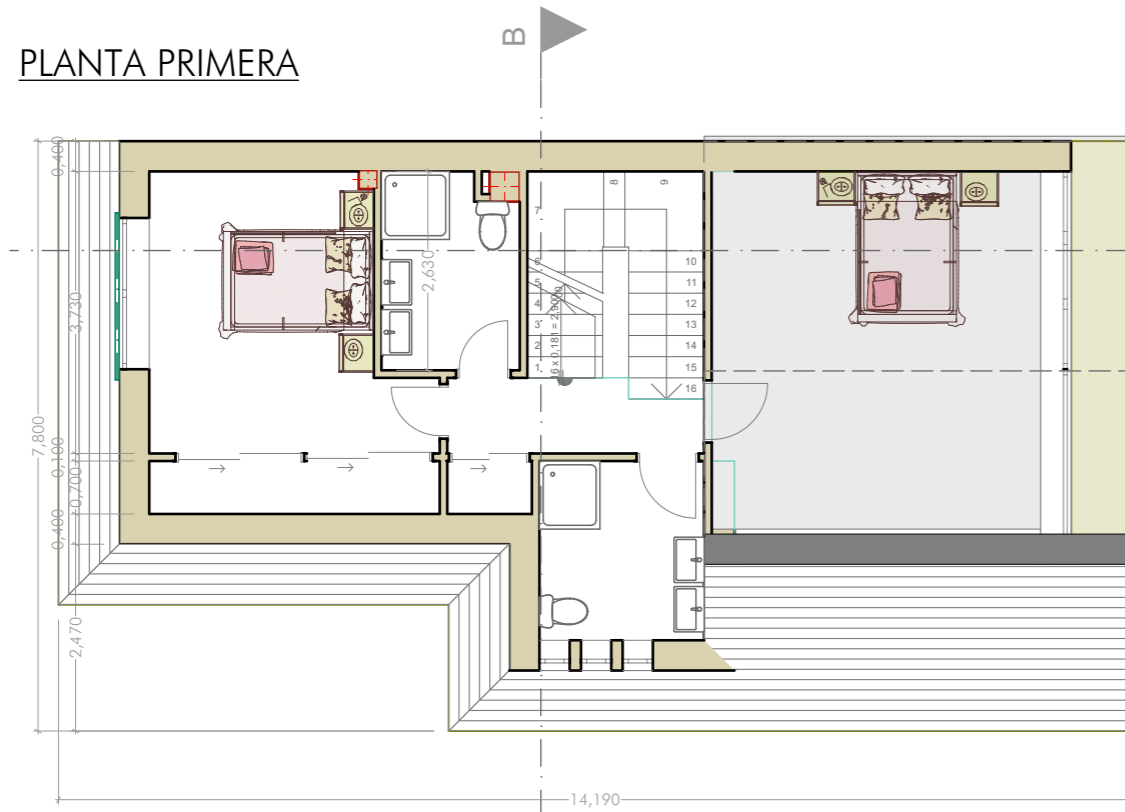


Sup Útil:	51,00 m ²	
Dormitorio principal	15,57 m ²	
Distribuidor	4,28 m ²	
Baño	5,16 m ²	
Dormitorio extra	20,60 m ²	
Sup Construida:	40,89m ²	

ALZADO OESTE

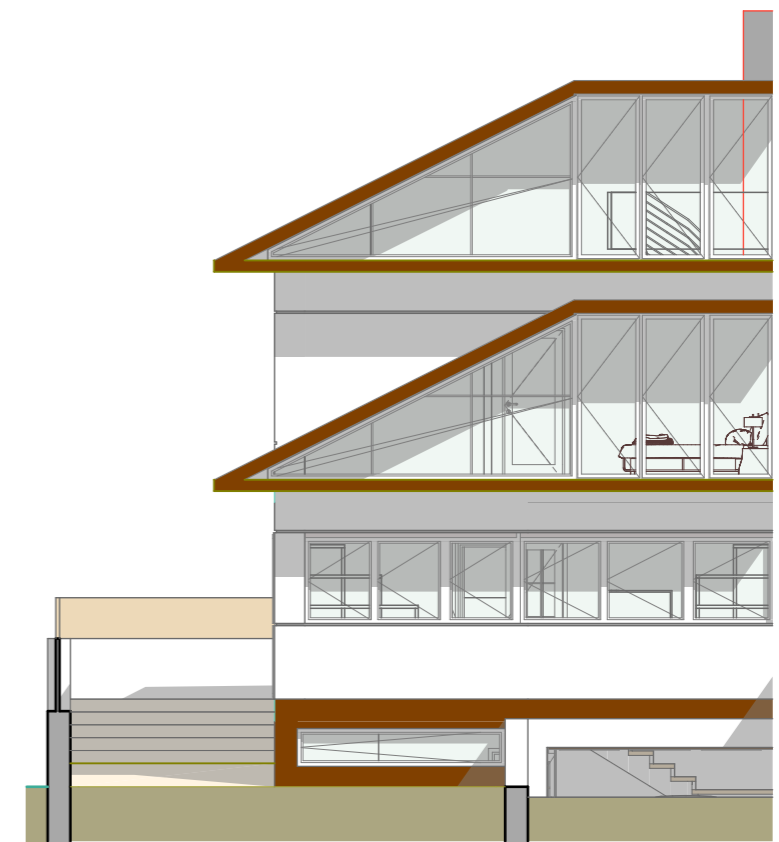

PLANTA ÁTICO

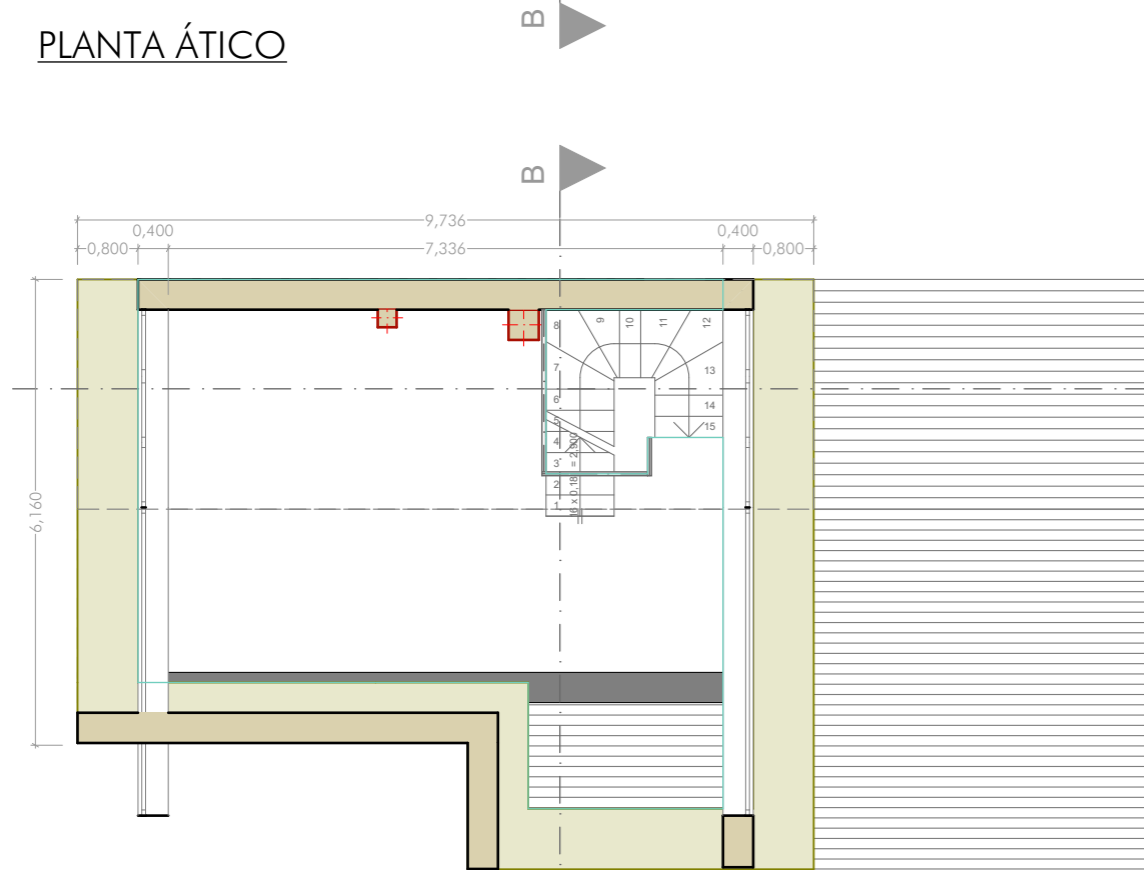

Sup Útil:	28,20 m ²
Sup Construida:	45,35 m ²

ALZADO NORTE



PROYECTO VIVIENDA UNIFAMILIAR

12 JUNIO 2017



S PP-6 LA BARROSA 2001
SITUACIÓN - (TALAVERA DE LA REINA)


P DANIEL MUÑOZ
ROMOTOR

PROPUESTA Nº 02B
PLANTA PRIMERA Y ÁTICO
ALZADO OESTE Y NORTE
ESCALA 1/100

A CARLOS ALONSO G^a DEL PINO
SANDRA MARTINEZ RAMOS
RQUITECTOS

02


ALZADO SUR

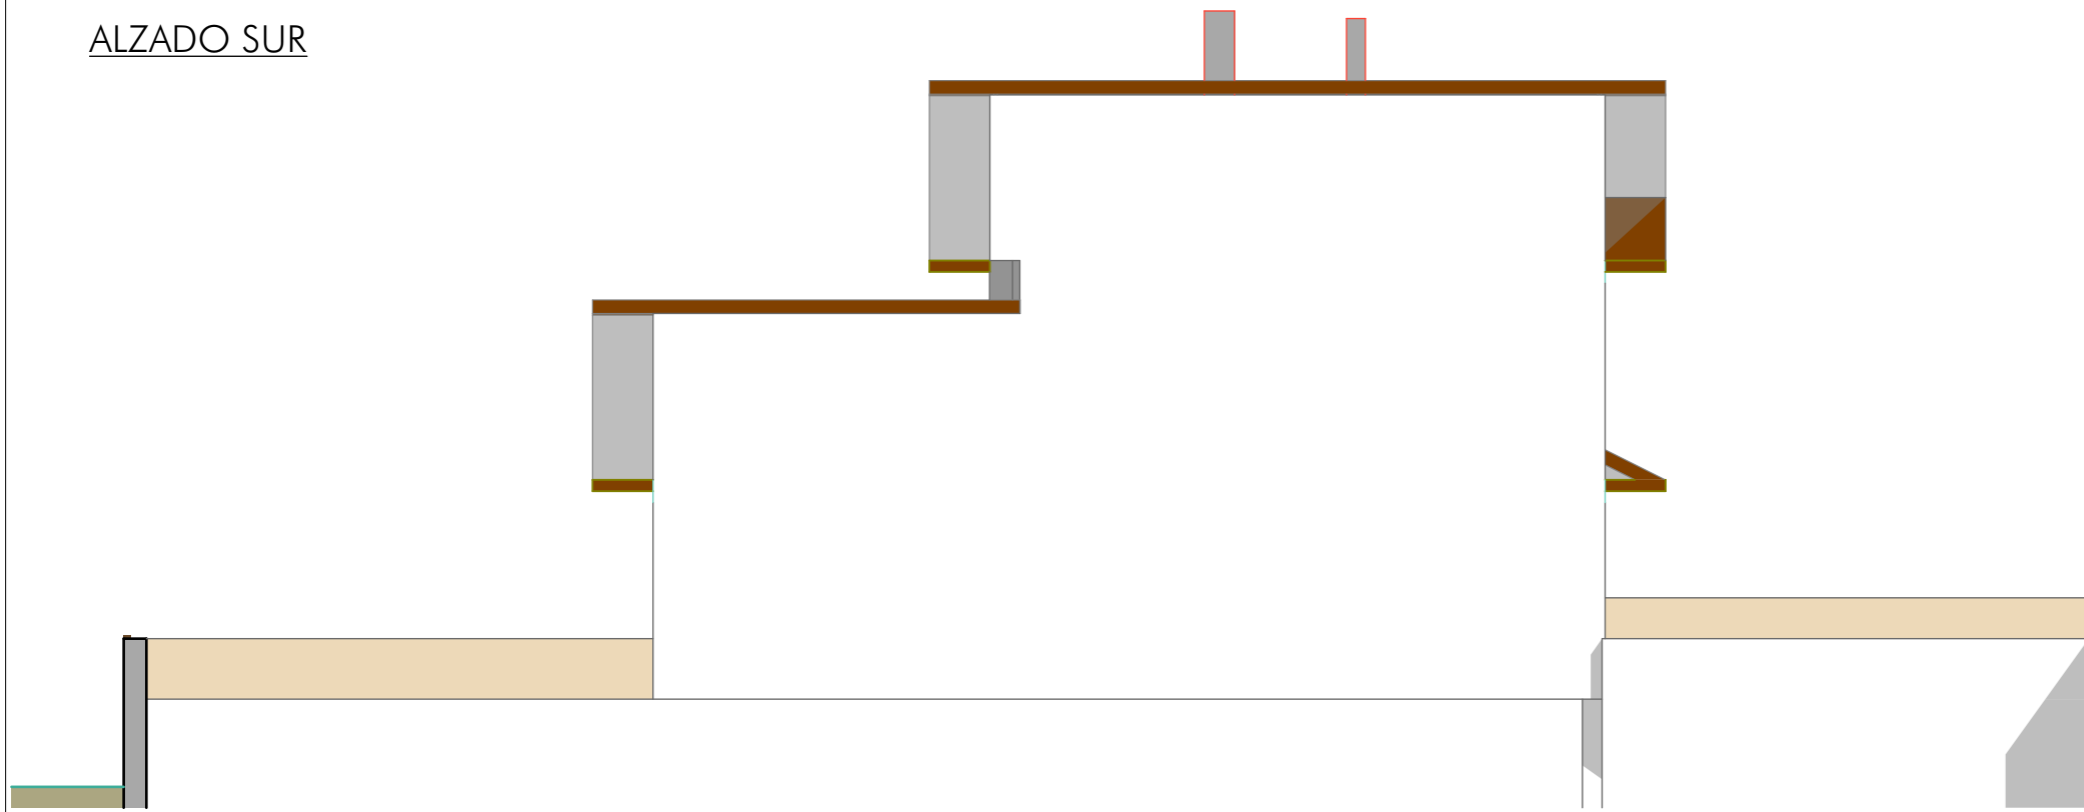


ALZADO ESTE



SECCIÓN A-A

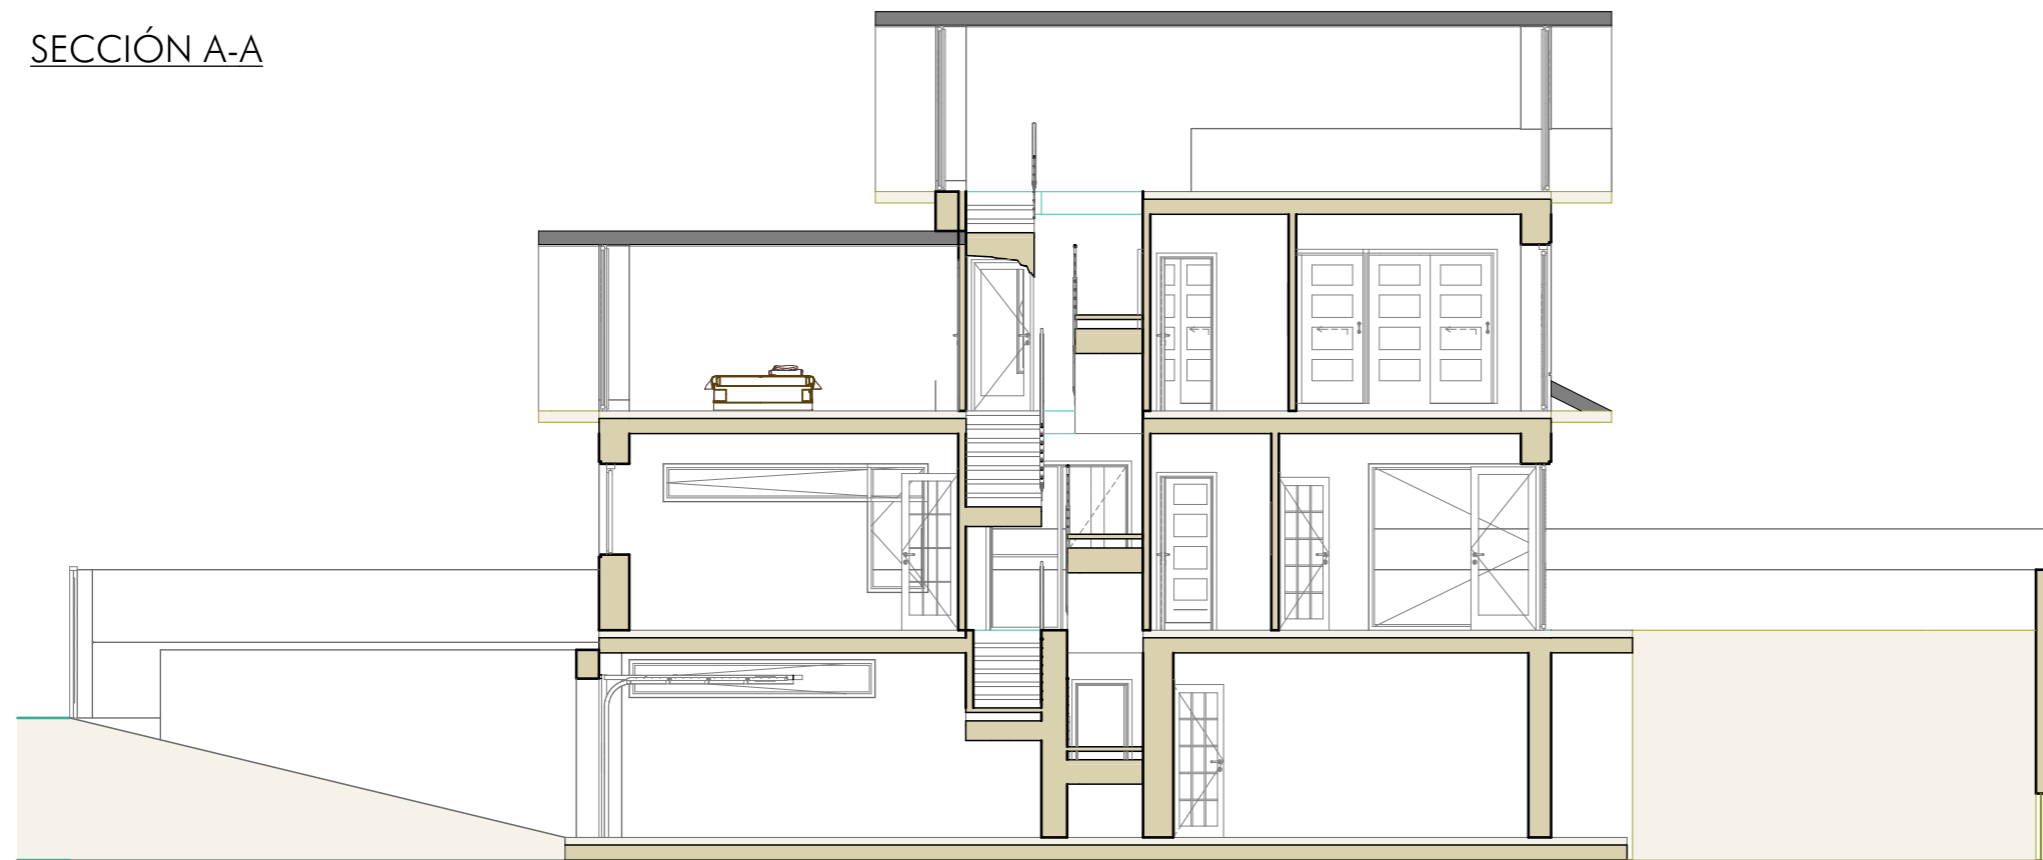

SECCIÓN B-B

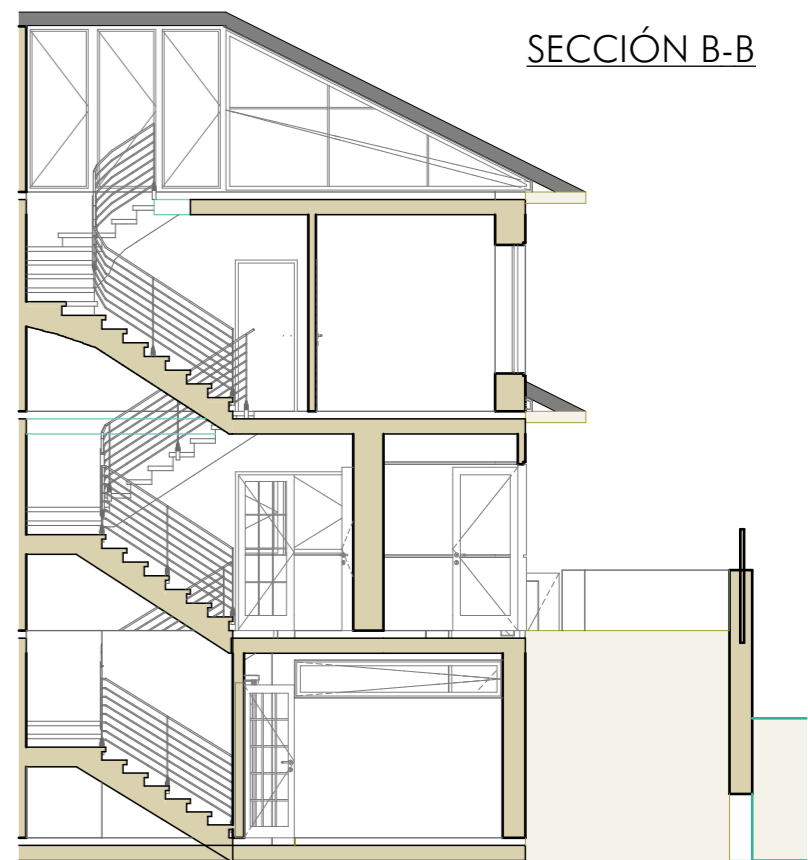

PROYECTO VIVIENDA UNIFAMILIAR

12 JUNIO 2017


S PP-6 LA BARROSA 2001
ITUACIÓN - (TALAVERA DE LA REINA)

P DANIEL MUÑOZ
ROMOTOR

PROPUESTA Nº 02B
 ALZADO SUR Y ESTE
 SECCIONES A-A , B-B
 ESCALA 1/100

A CARLOS ALONSO G^a DEL PINO
 SANDRA MARTINEZ RAMOS
RQUITECTOS

03

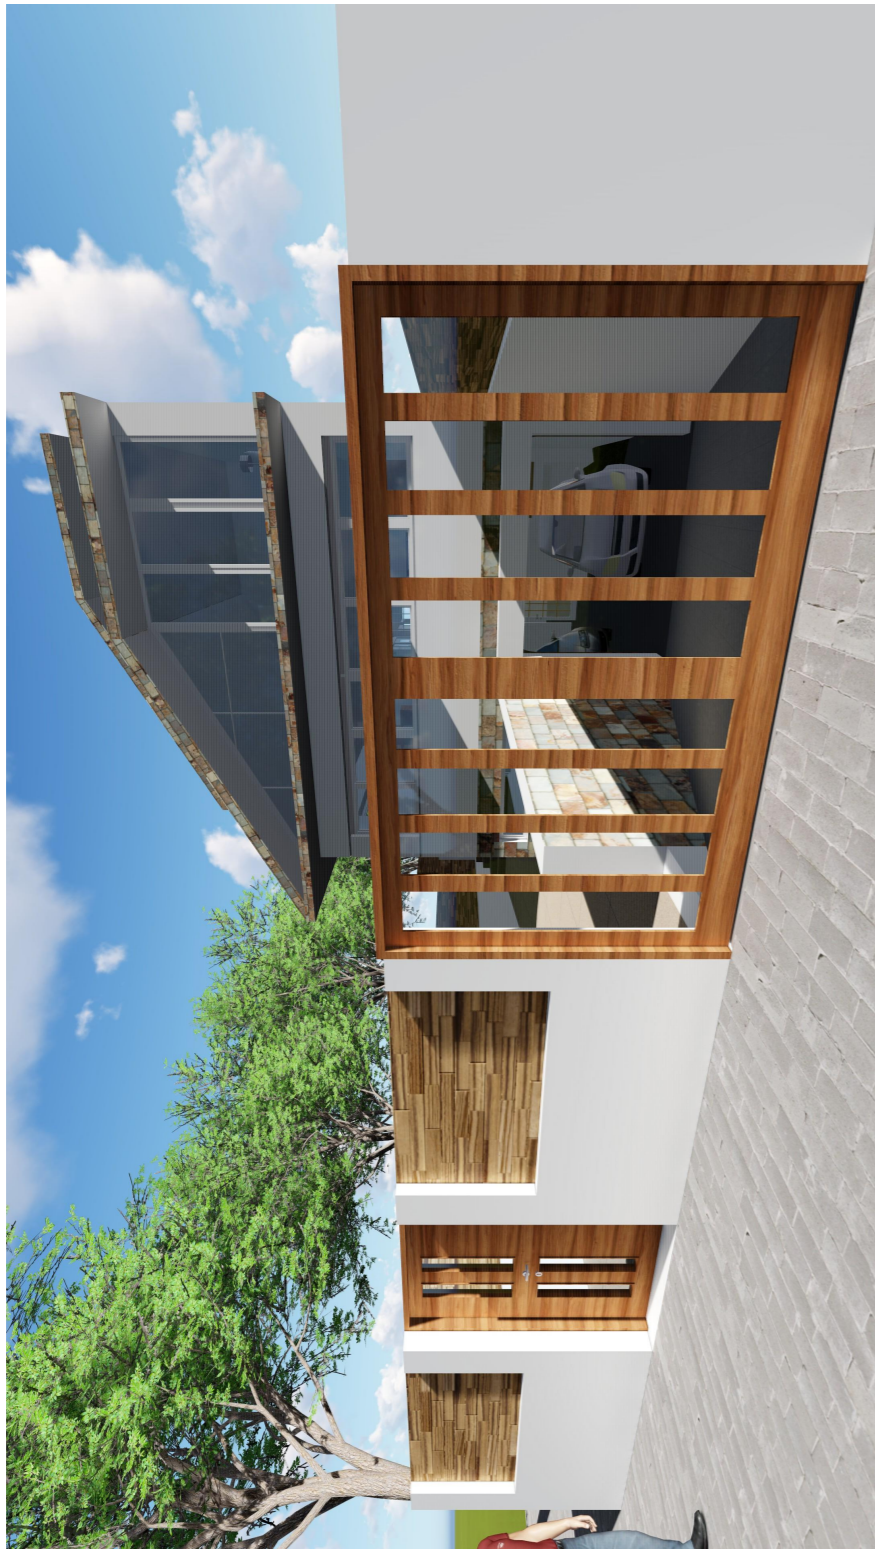

PROYECTO VIVIENDA UNIFAMILIAR

12 JUNIO 2017

S PP-6 LA BARROSA 2001
ITUACIÓN - (TALAVERA DE LA REINA)

PROPUESTA N° 02B
PERSPECTIVAS

04

P DANIEL MUÑOZ
ROMOTOR

A CARLOS ALONSO G^a DEL PINO
 SANDRA MARTINEZ RAMOS
RQUITECTOS



PROYECTO VIVIENDA UNIFAMILIAR

12 JUNIO 2017

S PP-6 LA BARROSA 2001
ITUACIÓN - (TALAVERA DE LA REINA)

PROPUESTA N° 02B
PERSPECTIVAS

05

P DANIEL MUÑOZ
ROMOTOR

A CARLOS ALONSO G^a DEL PINO
 SANDRA MARTINEZ RAMOS
ARQUITECTOS