



PLANTA BAJA

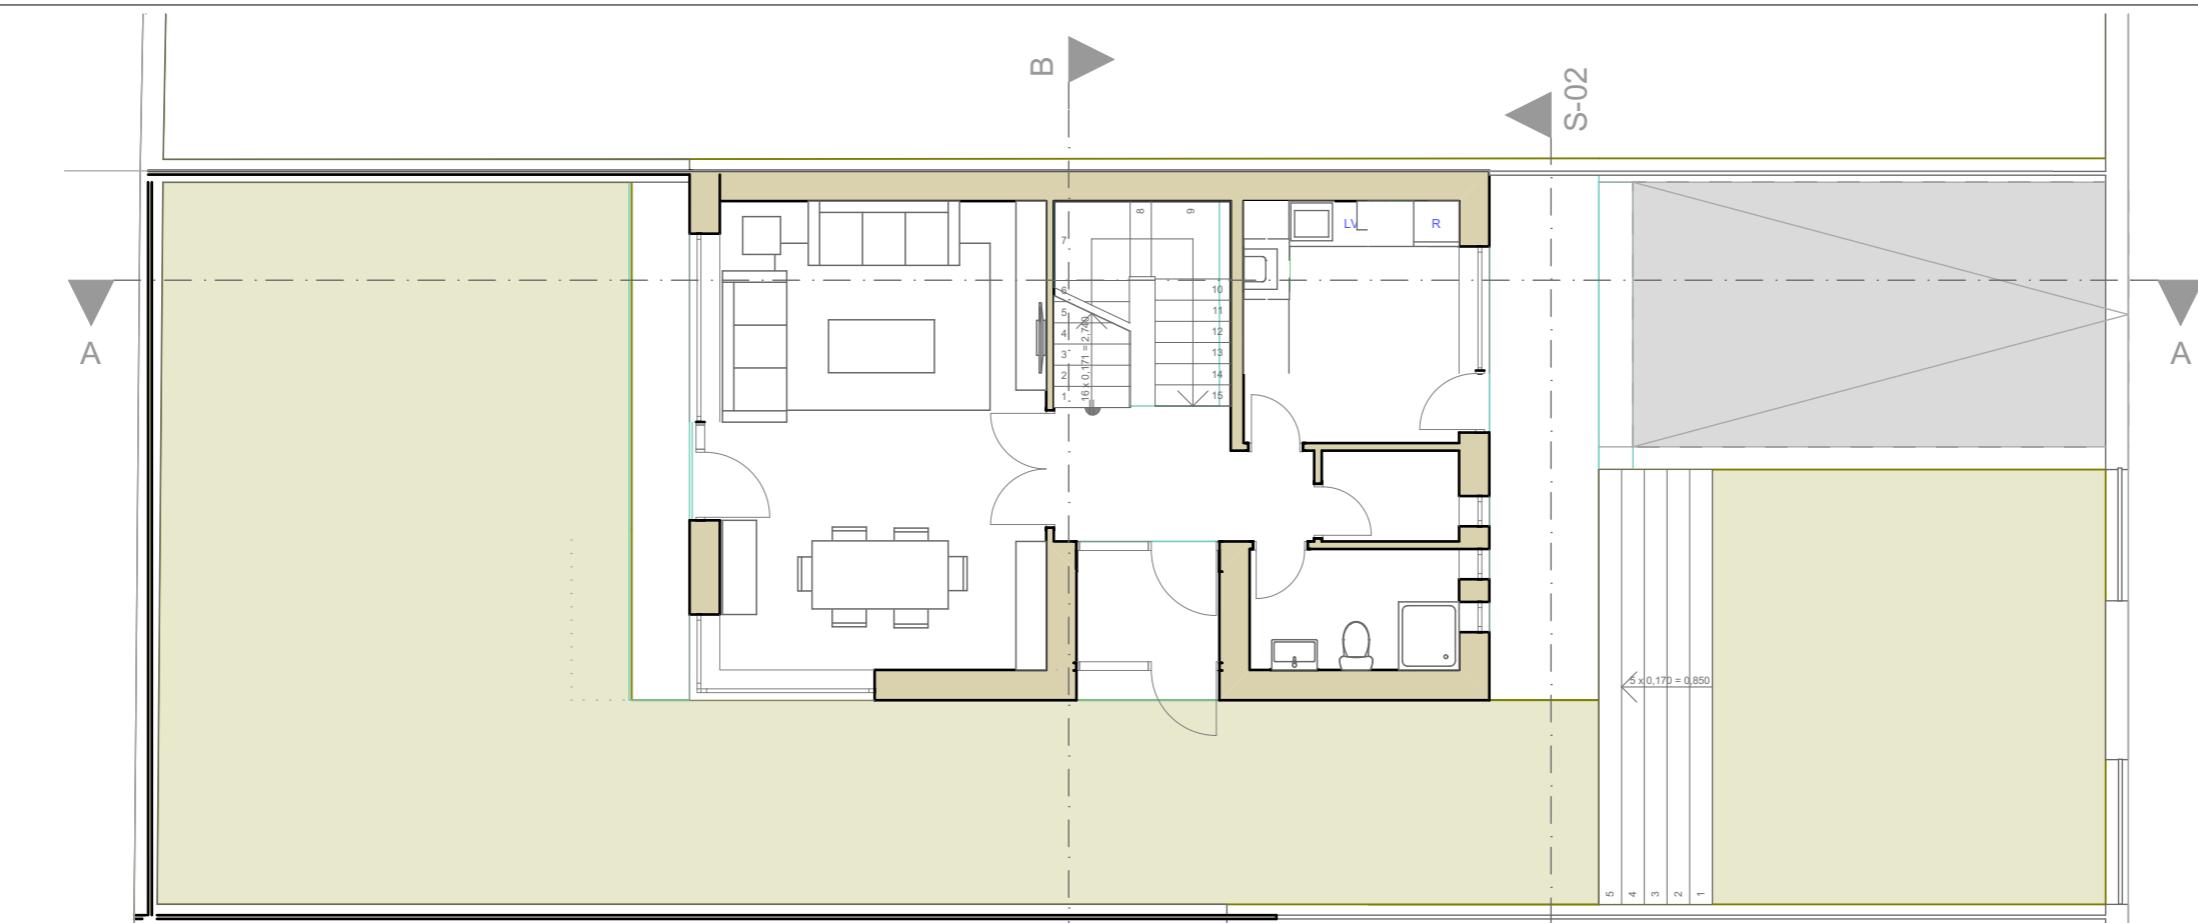

PLANTA SÓTANO

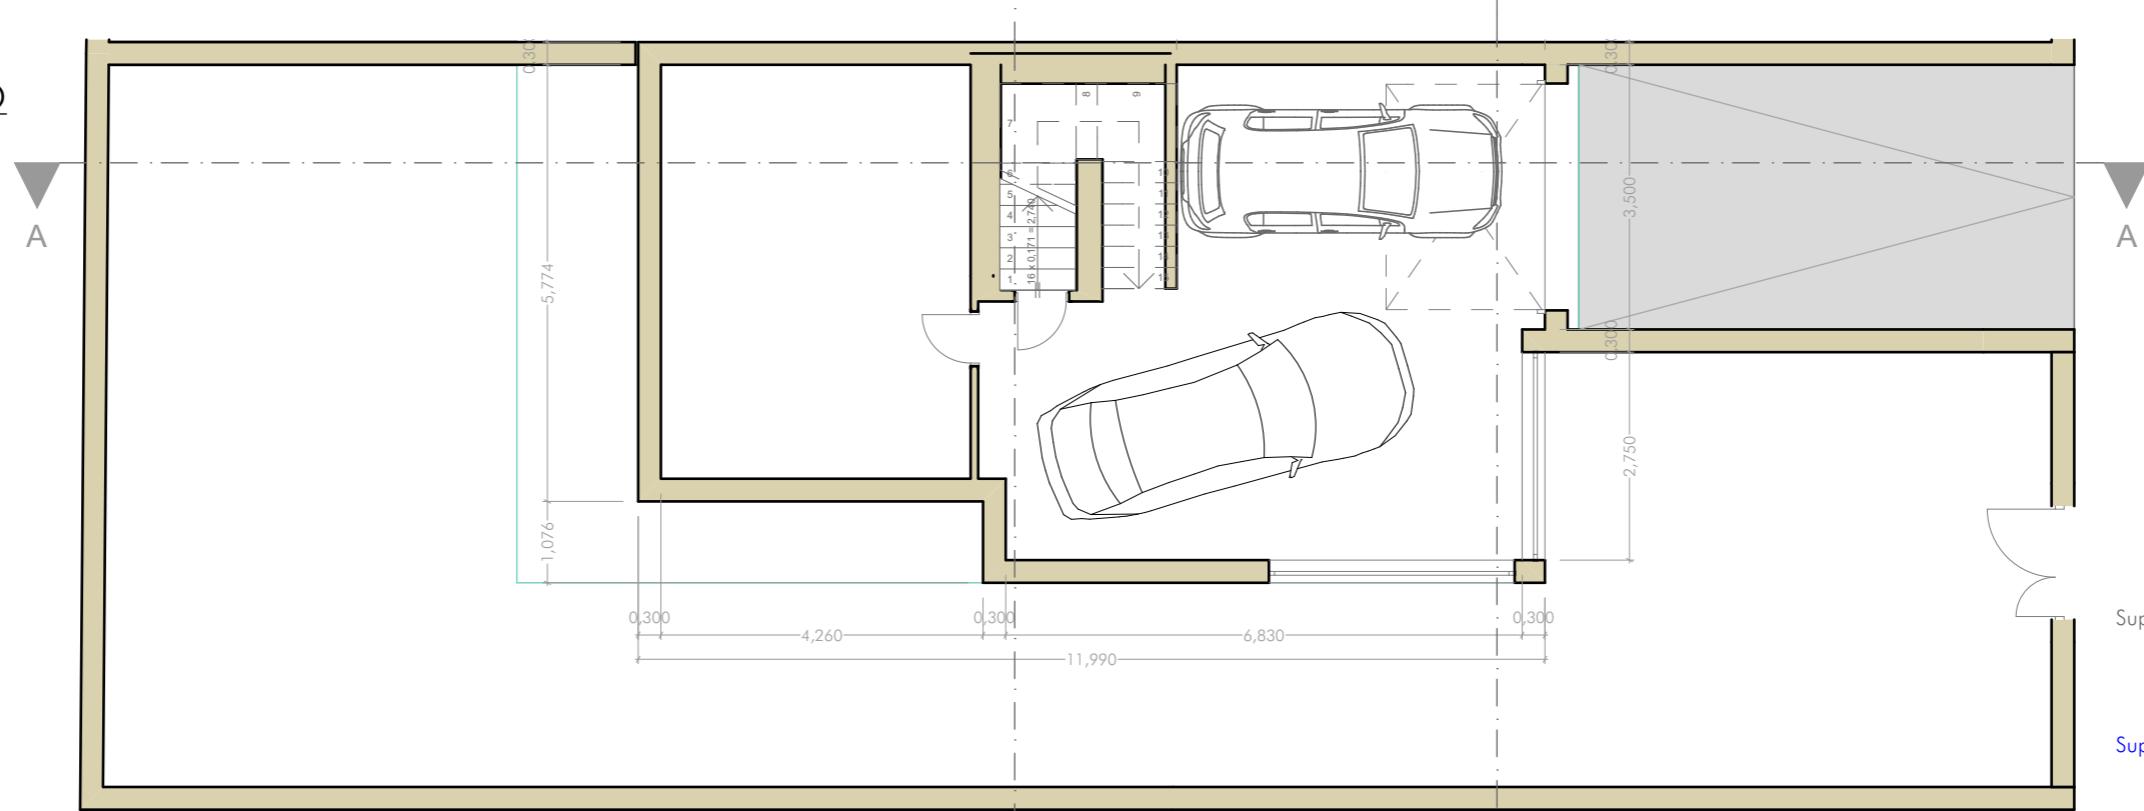

PROYECTO VIVIENDA UNIFAMILIAR

S PP-6 LA BARROSA 2001  
ITUACIÓN - (TALAVERA DE LA REINA)  
P DANIEL MUÑOZ  
ROMOTOR

**PROUESTA N° 04**  
PLANTA SÓTANO Y BAJA  
ESCALA 1/100

**A** CARLOS ALONSO Gª DEL PINO  
SANDRA MARTINEZ RAMOS  
RQUITECTOS


**01**




12 JUNIO 2017

1


PLANTA PRIMERA

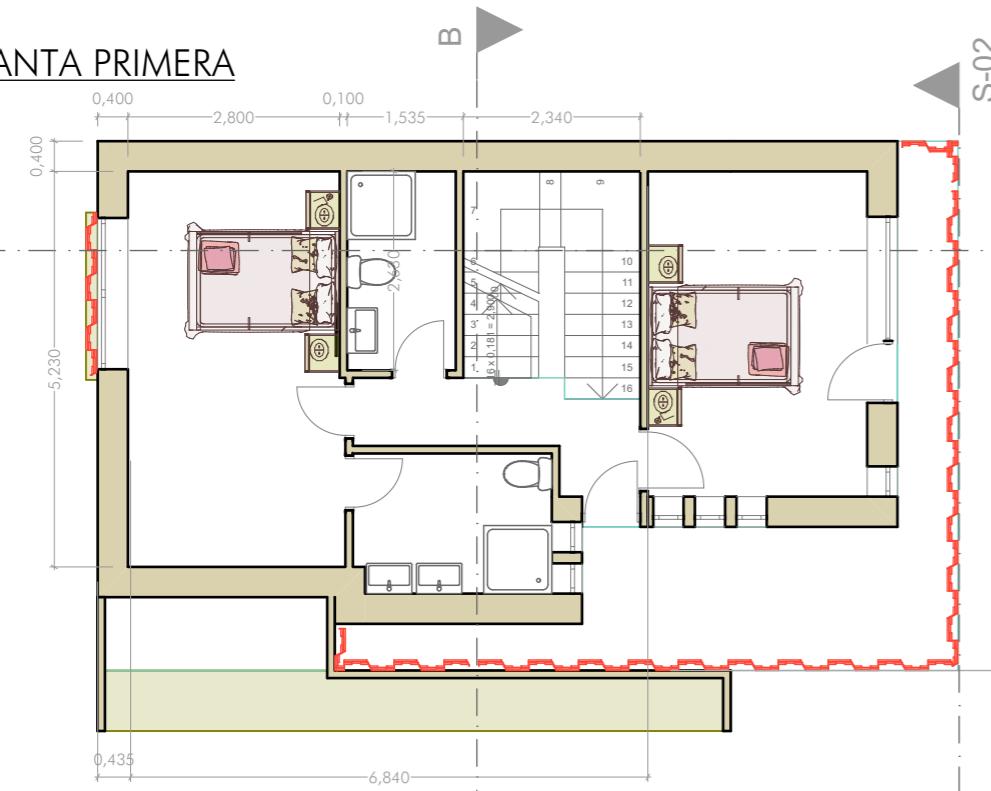


ALZADO OESTE

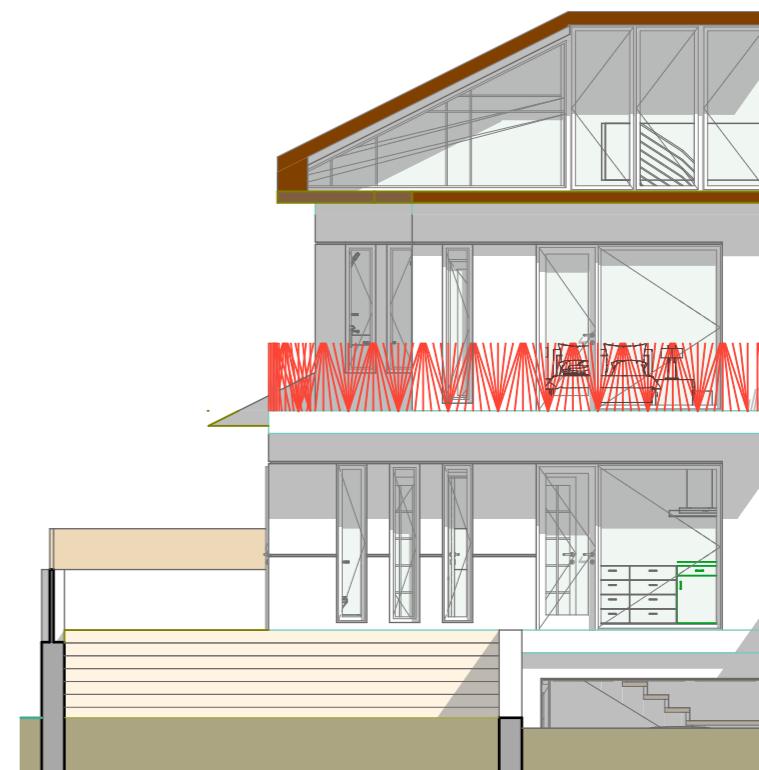

PLANTA ÁTICO

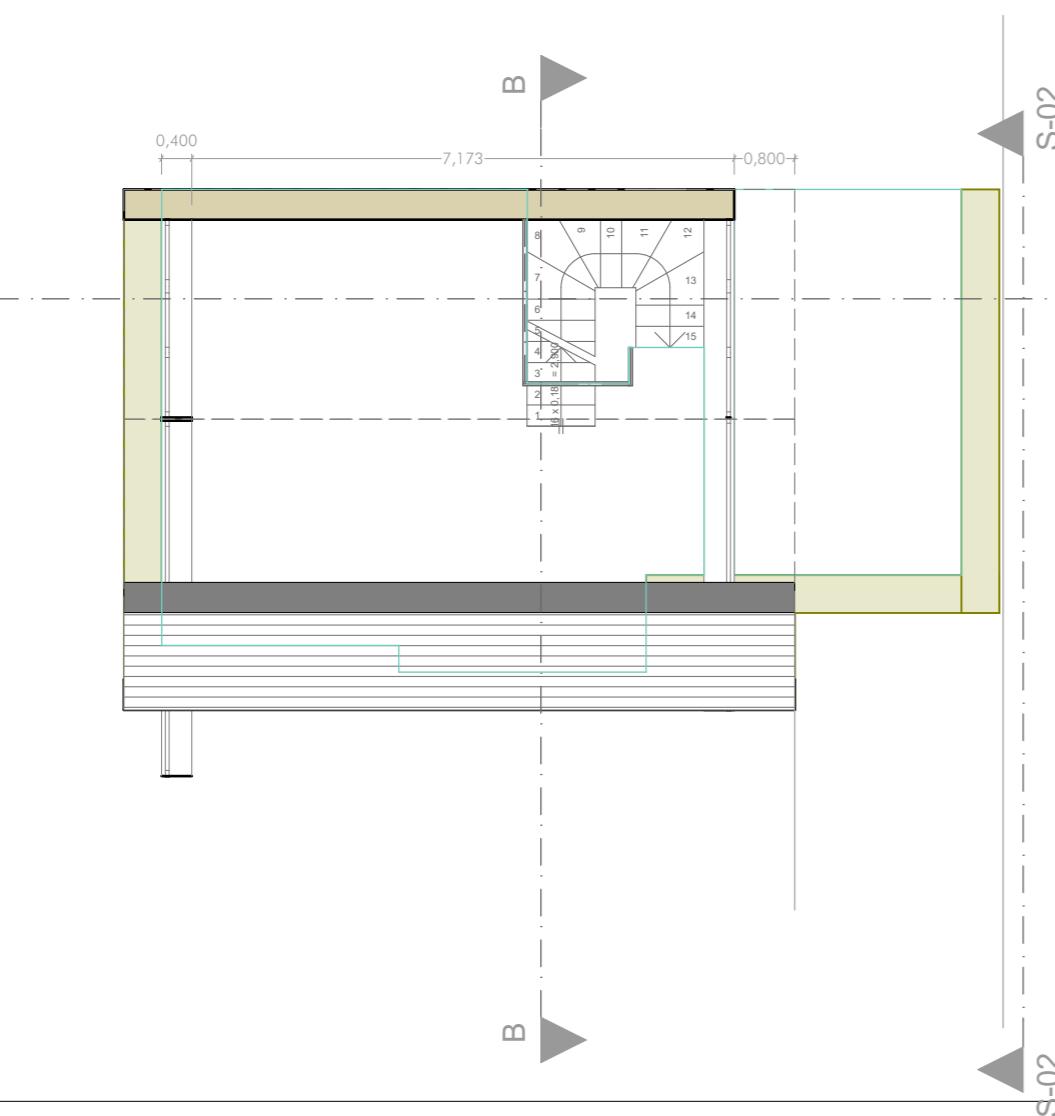

ALZADO NORTE

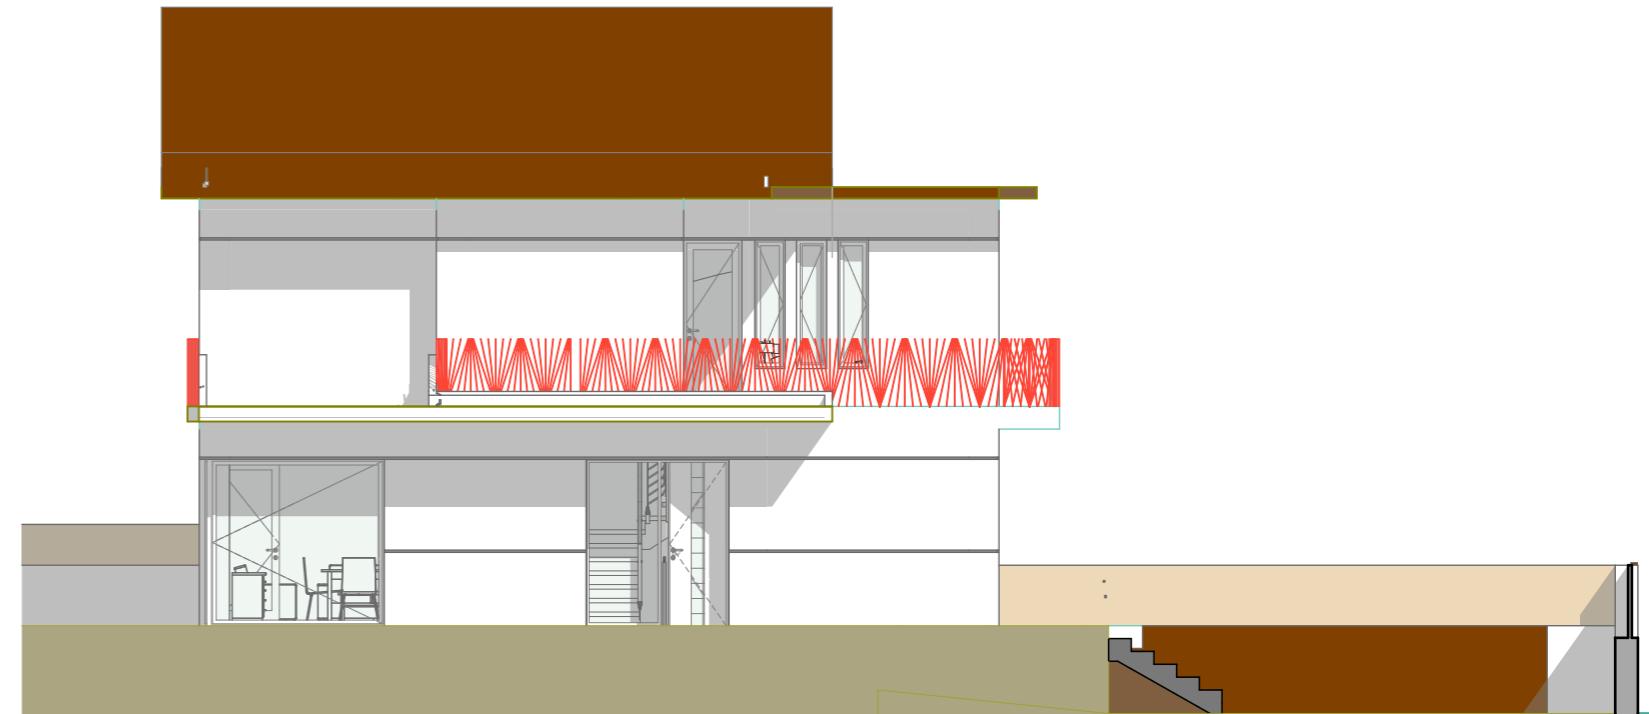

PROYECTO VIVIENDA UNIFAMILIAR

12 JUNIO 2017



N


S PP-6 LA BARROSA 2001  
ITUACIÓN - (TALAVERA DE LA REINA)  
P DANIEL MUÑOZ  
ROMOTOR

PROPIEDAD N° 04  
PLANTA PRIMERA Y ÁTICO  
ALZADO OESTE Y NORTE  
ESCALA 1/100


A CARLOS ALONSO Gª DEL PINO  
SANDRA MARTINEZ RAMOS  
RQUITECTOS

02


ALZADO SUR

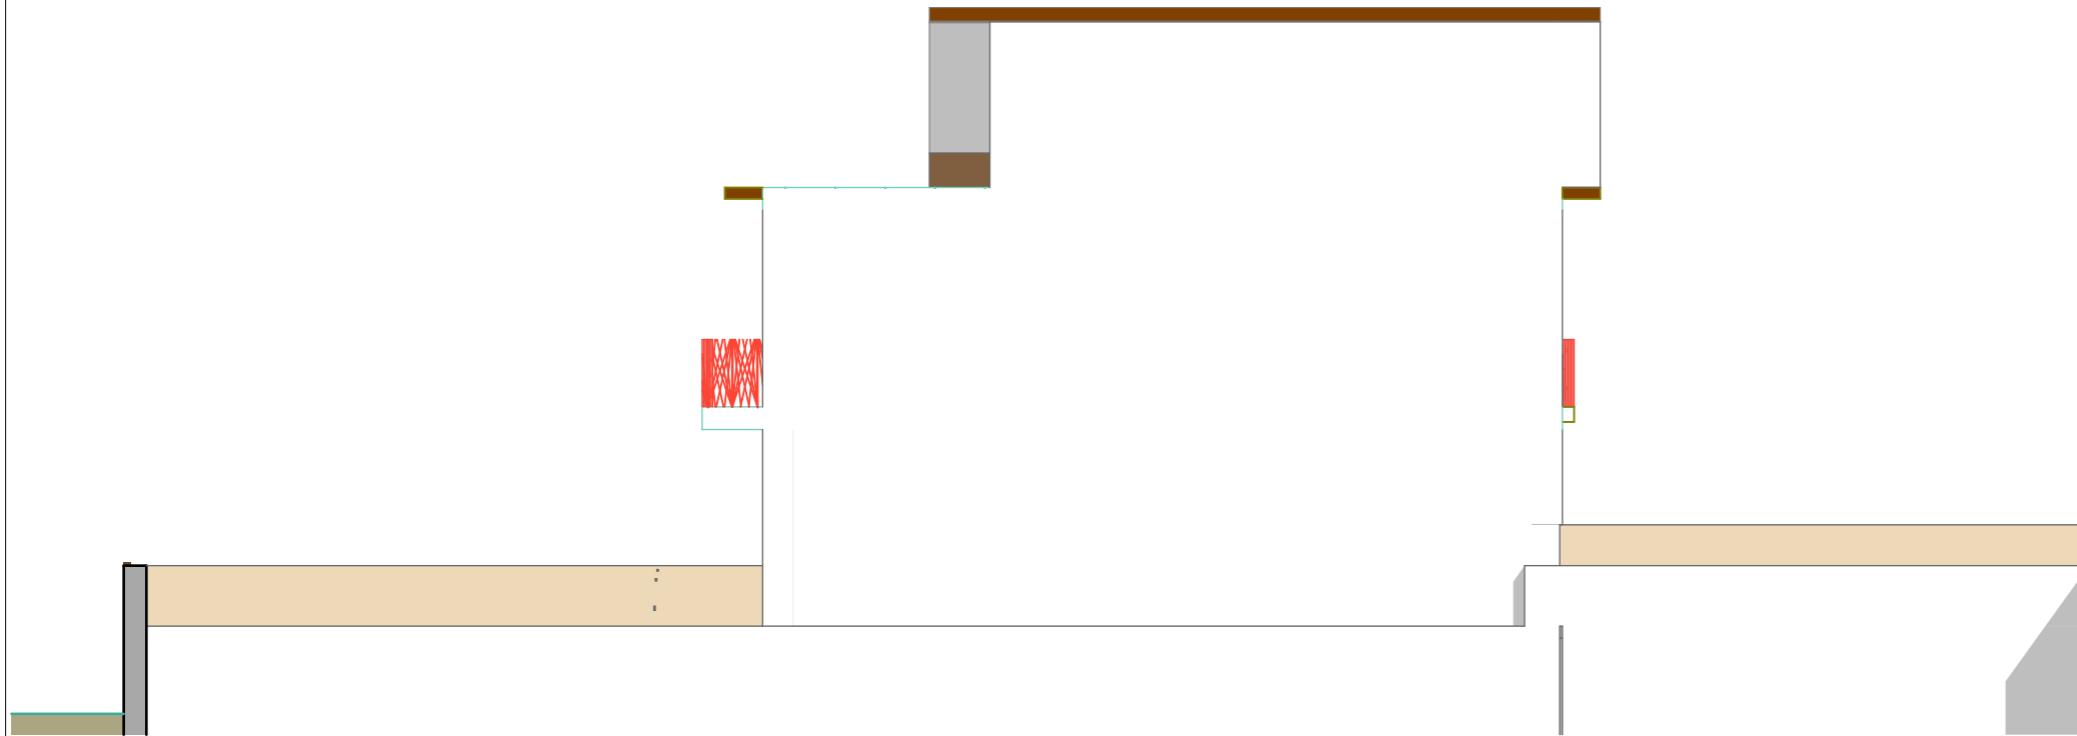


ALZADO ESTE

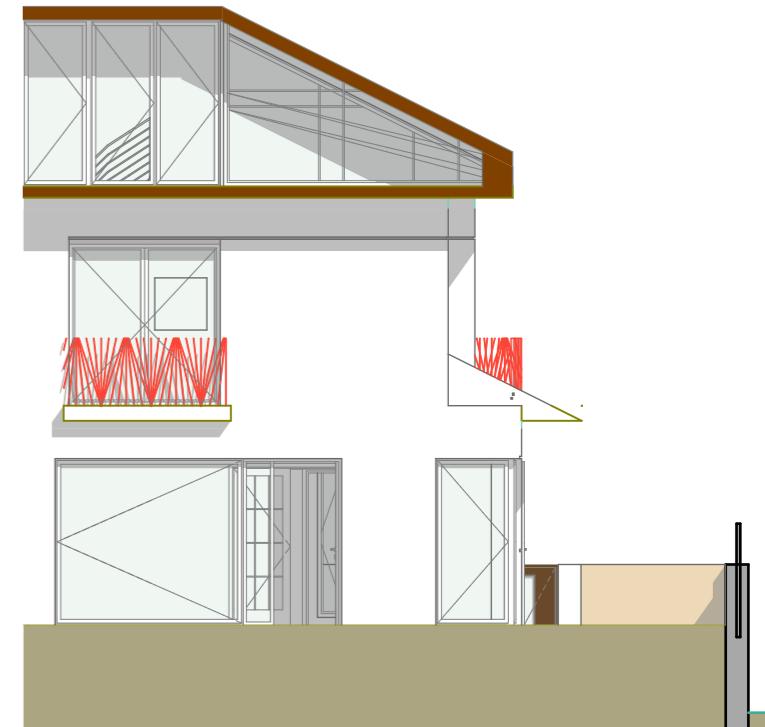

SECCIÓN A-A

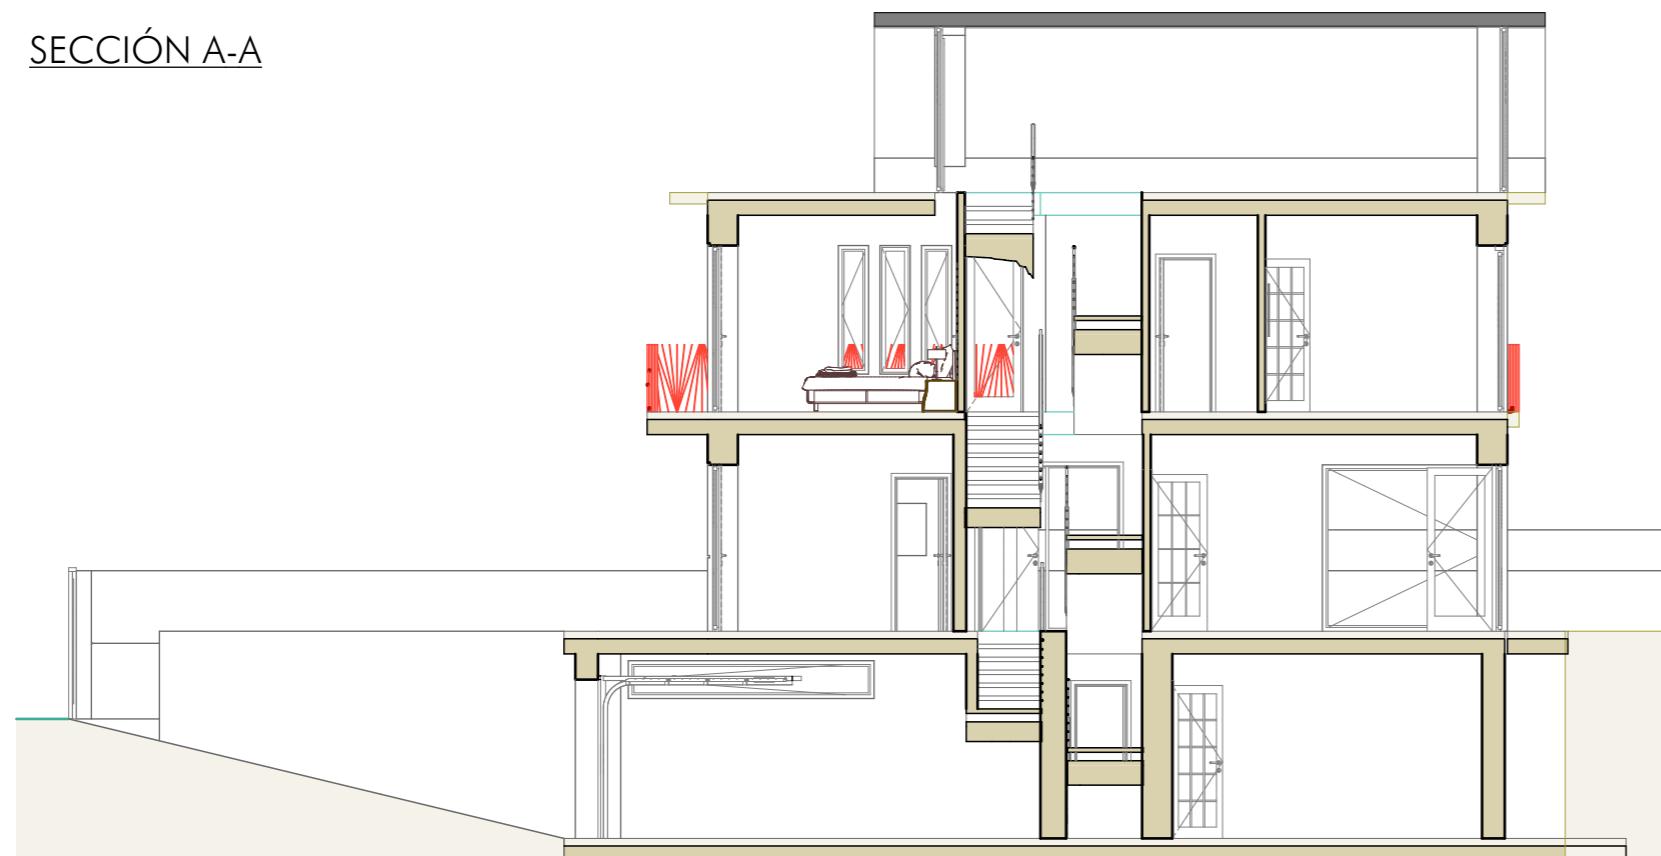

SECCIÓN B-B

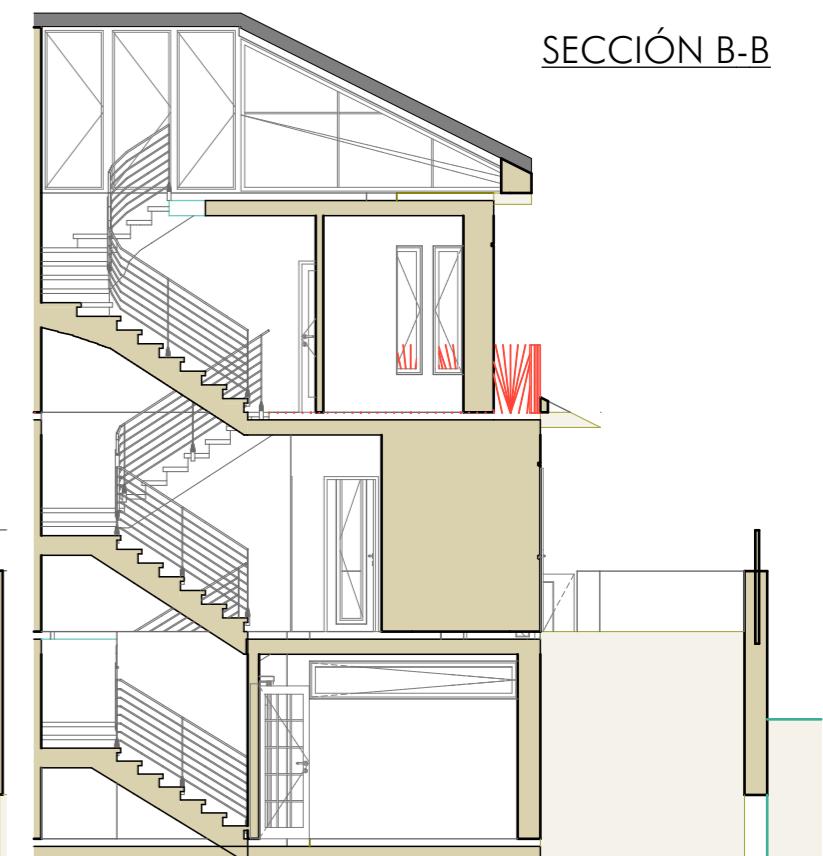

PROYECTO VIVIENDA UNIFAMILIAR

12 JUNIO 2017

**S**ITUACIÓN - (TALAVERA DE LA REINA)  
**P**DANIEL MUÑOZ  
**R**OMOTOR

**PROPIEDAD N° 04**  
 ALZADO SUR Y ESTE  
 SECCIONES A-A, B-B  
 ESCALA 1/100  
**A**CARLOS ALONSO Gª DEL PINO  
**S**ANDRA MARTINEZ RAMOS  
**R**QUITECTOS

**03**



PROYECTO VIVIENDA UNIFAMILIAR

12 JUNIO 2017

**S**ITUACIÓN - (TALAVERA DE LA REINA)  
PP-6 LA BARROSA 2001

**P**DANIEL MUÑOZ  
ROMOTOR

**PROPIETARIO**  
CARLOS ALONSO G<sup>a</sup> DEL PINO  
SANDRA MARTINEZ RAMOS

**04**

**A**RQUITECTOS



PROYECTO VIVIENDA UNIFAMILIAR

12 JUNIO 2017

**S**ITUACIÓN - (TALAVERA DE LA REINA)  
PP-6 LA BARROSA 2001

**P**DANIEL MUÑOZ  
ROMOTOR

**PROPUESTA N° 04**  
PERSPECTIVAS

**05**

**A**CARLOS ALONSO Gª DEL PINO  
SANDRA MARTINEZ RAMOS  
RQUITECTOS