




PLANTA PRIMERA

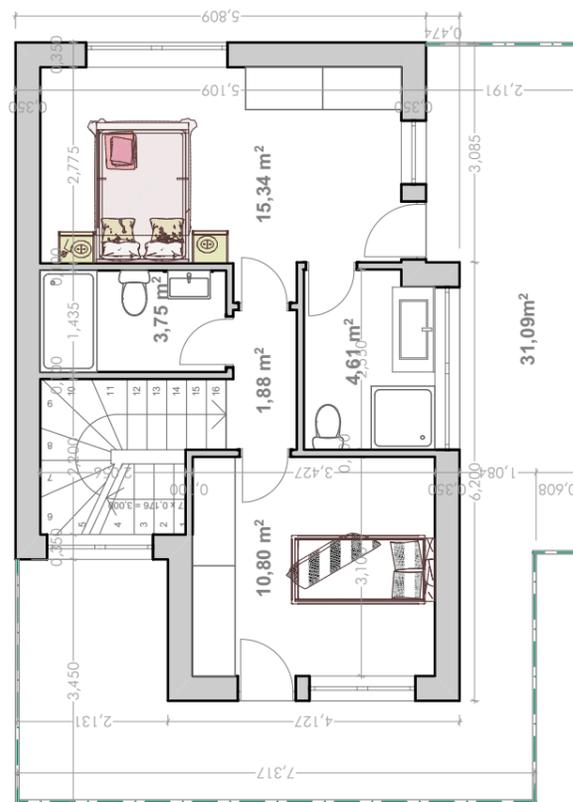

PLANTA BAJA

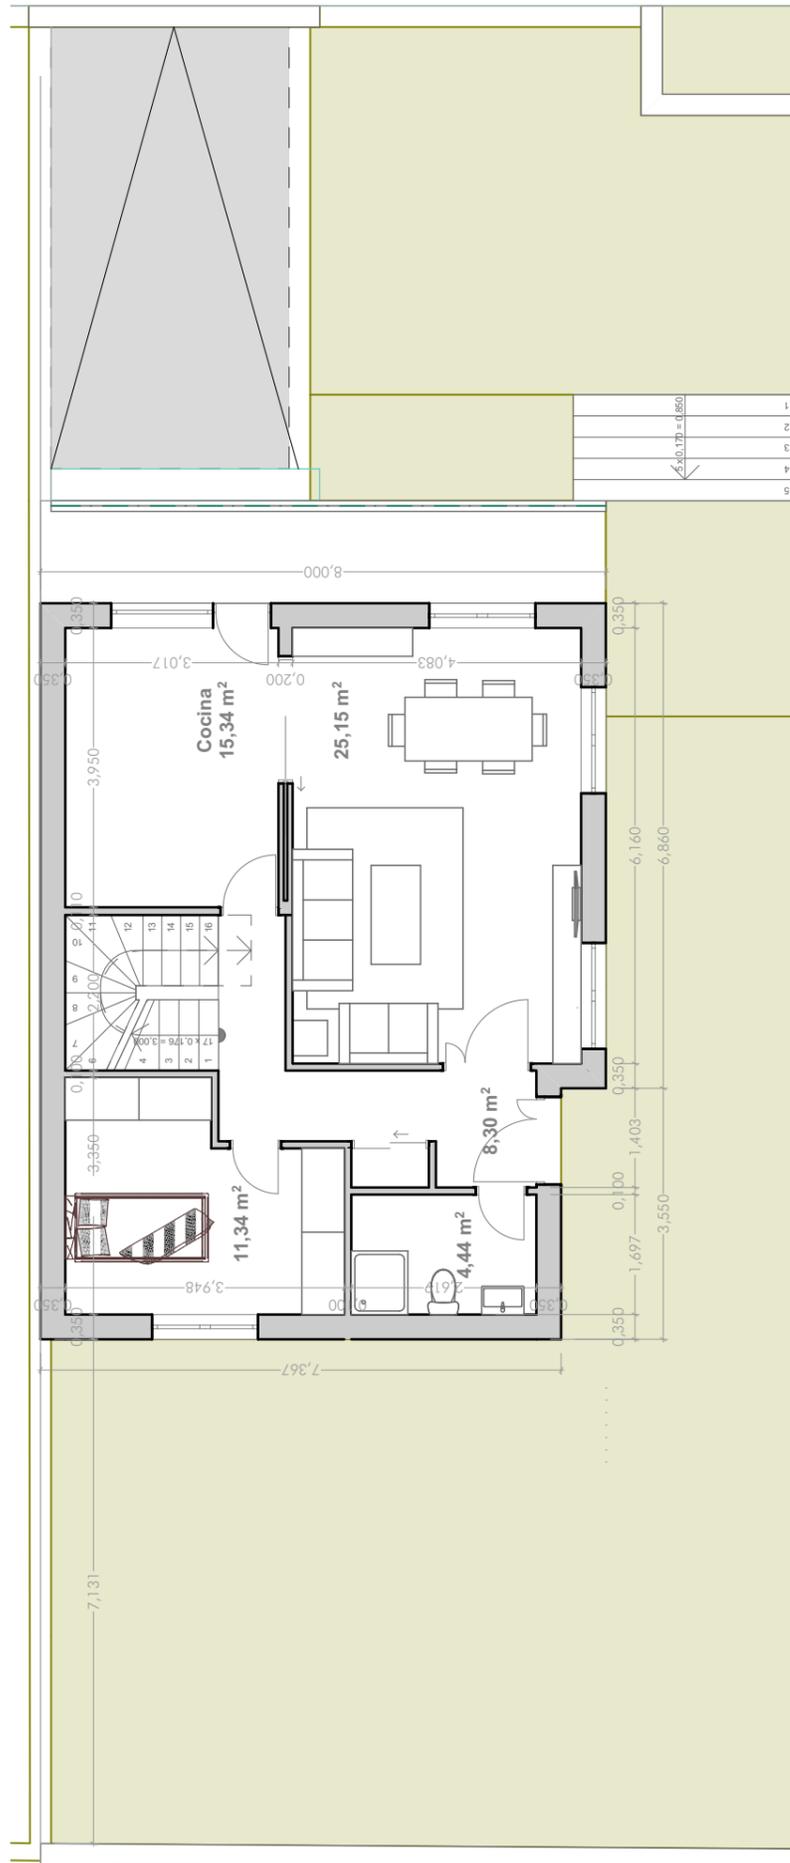

PLANTA SÓTANO

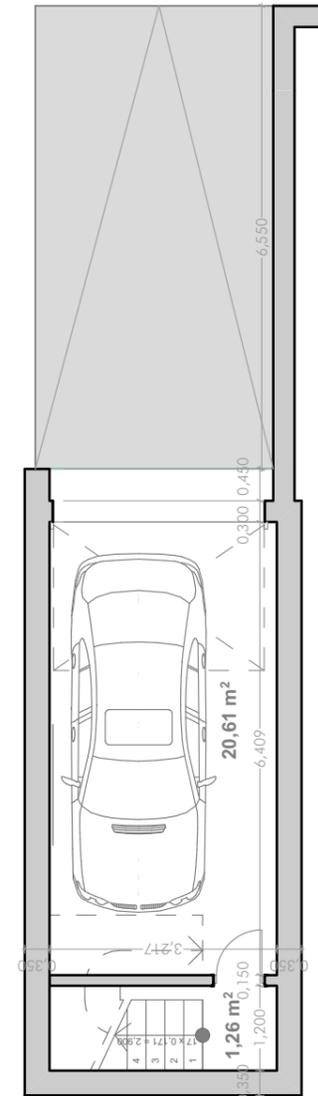

PLANTA PRIMERA

Sup Útil:	36,38 m ²
Dormitorio 1	15,34 m ²
Dormitorio 2	10,80 m ²
Distribuidor	1,88 m ²
Aseo 1	4,61 m ²
Aseo 2	3,75 m ²

Sup Construida:	58,01 m ²
Terraza	31,09 m ²

PLANTA BAJA

Sup Útil:	64,57 m ²
Salón - Comedor	25,15 m ²
Entrada	2,81 m ²
Distribuidor	8,30 m ²
Cocina	15,34 m ²
Baño	4,44 m ²
Dormitorio	11,34 m ²

Sup Construida:	81,03 m ²
-----------------	----------------------

PLANTA SÓTANO

Sup Útil:	21,87 m ²
Distribuidor	1,26 m ²
Garaje	20,61 m ²

Sup Construida:	33,01 m ²
-----------------	----------------------

SUPERFICIES TOTALES

Sup Útil:	122,82 m ²
Sup Construida:	172,04 m ²

PROTEGIDO POR LOS DERECHOS DE AUTOR
 El Derecho de Autor es un derecho humano reconocido en el artículo 27.2° de la Declaración Universal de Derechos Humanos: "Toda persona tiene derecho a la protección de los intereses morales y materiales que le correspondan por razón de las producciones científicas, literarias o artísticas de que sea autora."



ALONSO MARTÍNEZ
ARQUITECTOS

PROMOTORES: Eva y Tomás

Calle entre Eras nº 9 - 37184 - VILLARES DE LA REINA (SALAMANCA)

ARQUITECTO: CARLOS ALONSO GARCÍA DEL PINO

C/ CARLOS III, Nº 19, 3ºC, - 699.07.54.32 - ALBA DE TORMES

alonsomartinezarquitectos.com / carlosalonso.arquitecto@gmail.com

Proyecto Básico y de Ejecución de
VIVIENDA UNIFAMILIARES ADOSADA

PROPUESTA DE PLANTA

FECHA
Marzo / 2018

ESCALA
1/100

FIRMA

01