


PLANTA BAJA

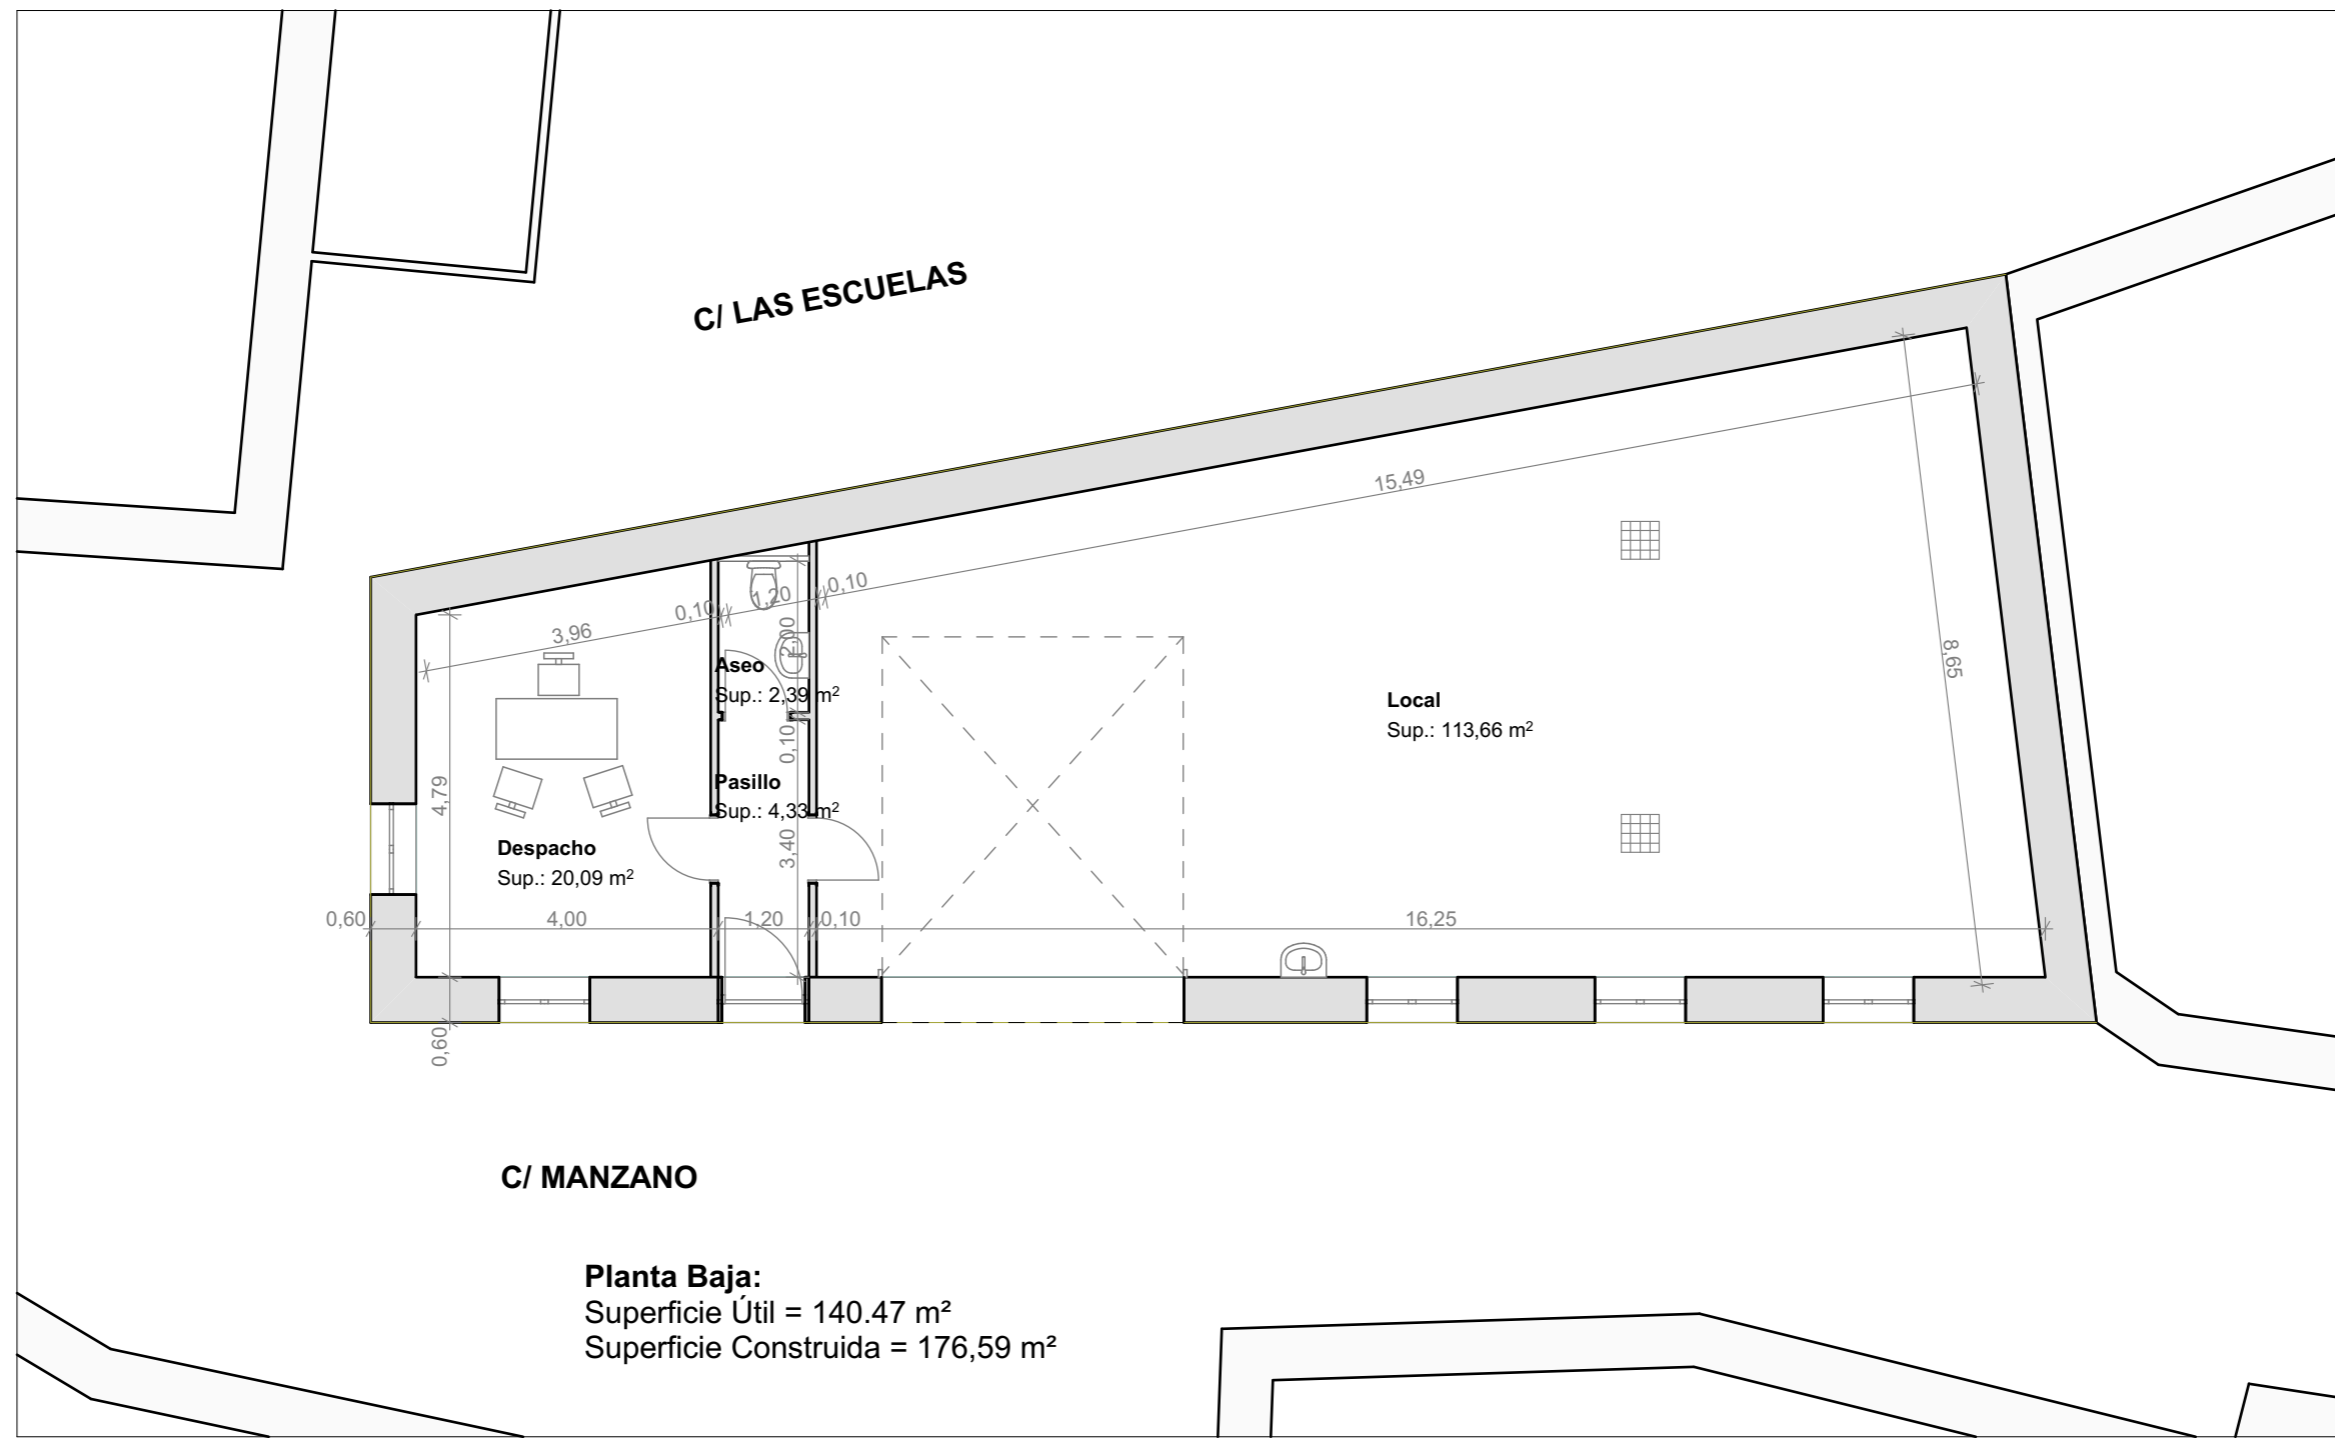

PROYECTO VIVIENDA UNIFAMILIAR

9 ENERO 2018


S CALLE MANZANO Nº5
ITUACIÓN - (TERRADILLOS)

PLANTA BAJA


P DANIEL SAINZ GOMEZ
ROMOTOR

A CARLOS ALONSO G^a DEL PINO
SANDRA MARTINEZ RAMOS
LONSO MARTINEZ ARQUITECTOS

ALZADO SUR

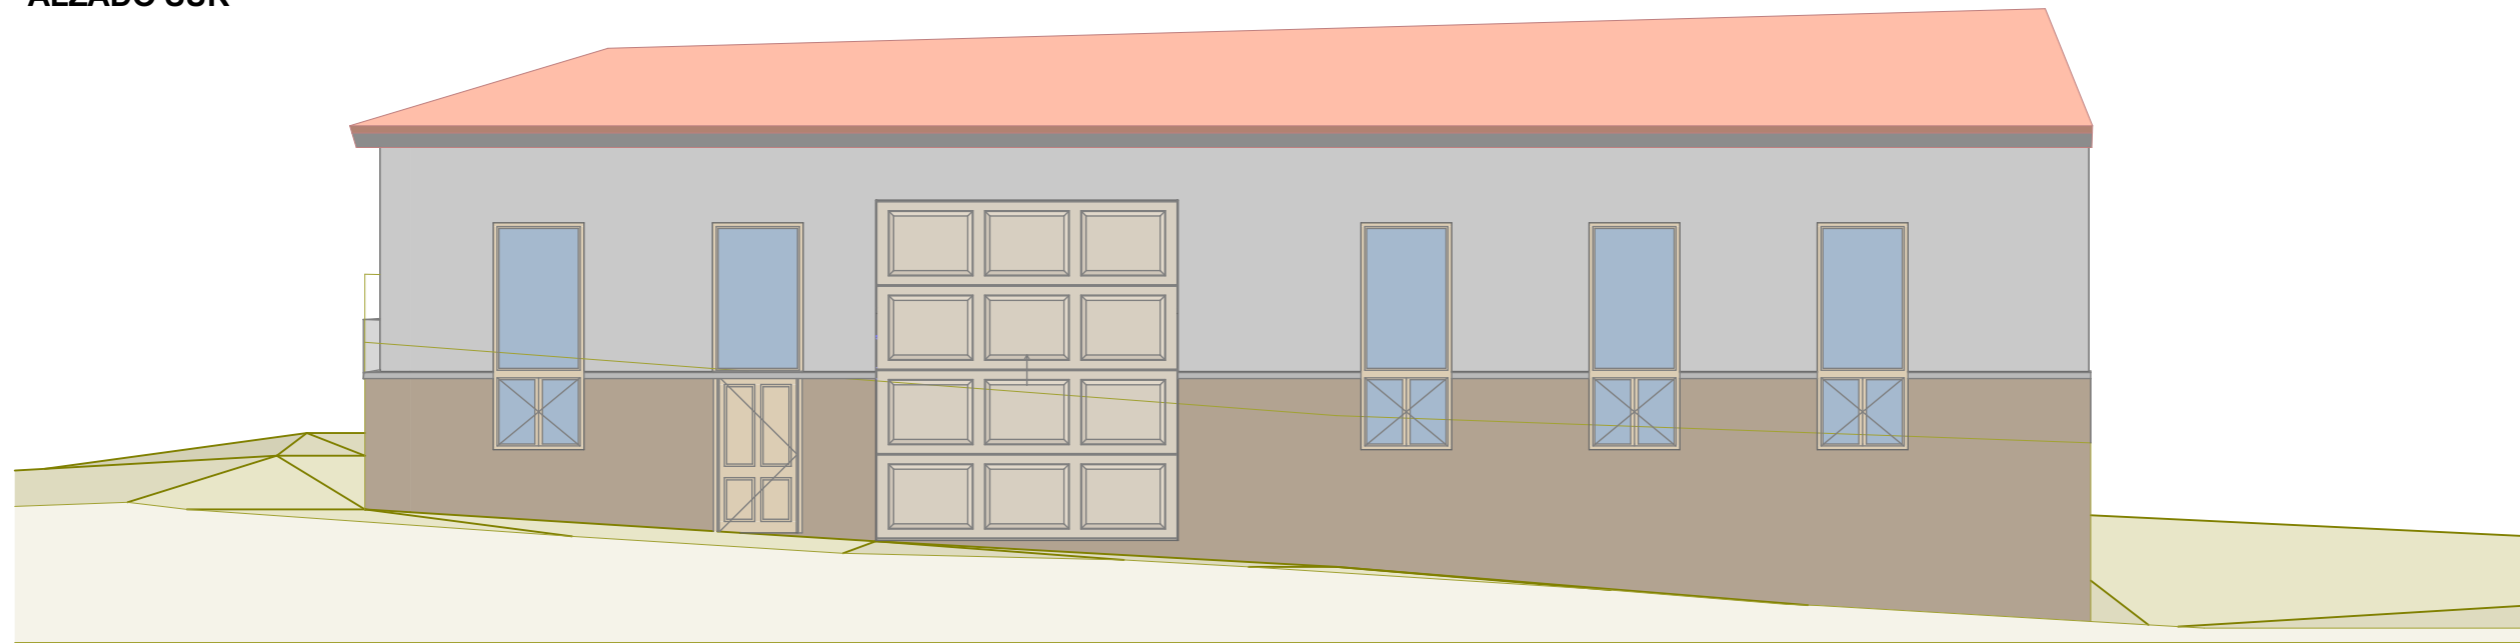

ALZADO NORTE

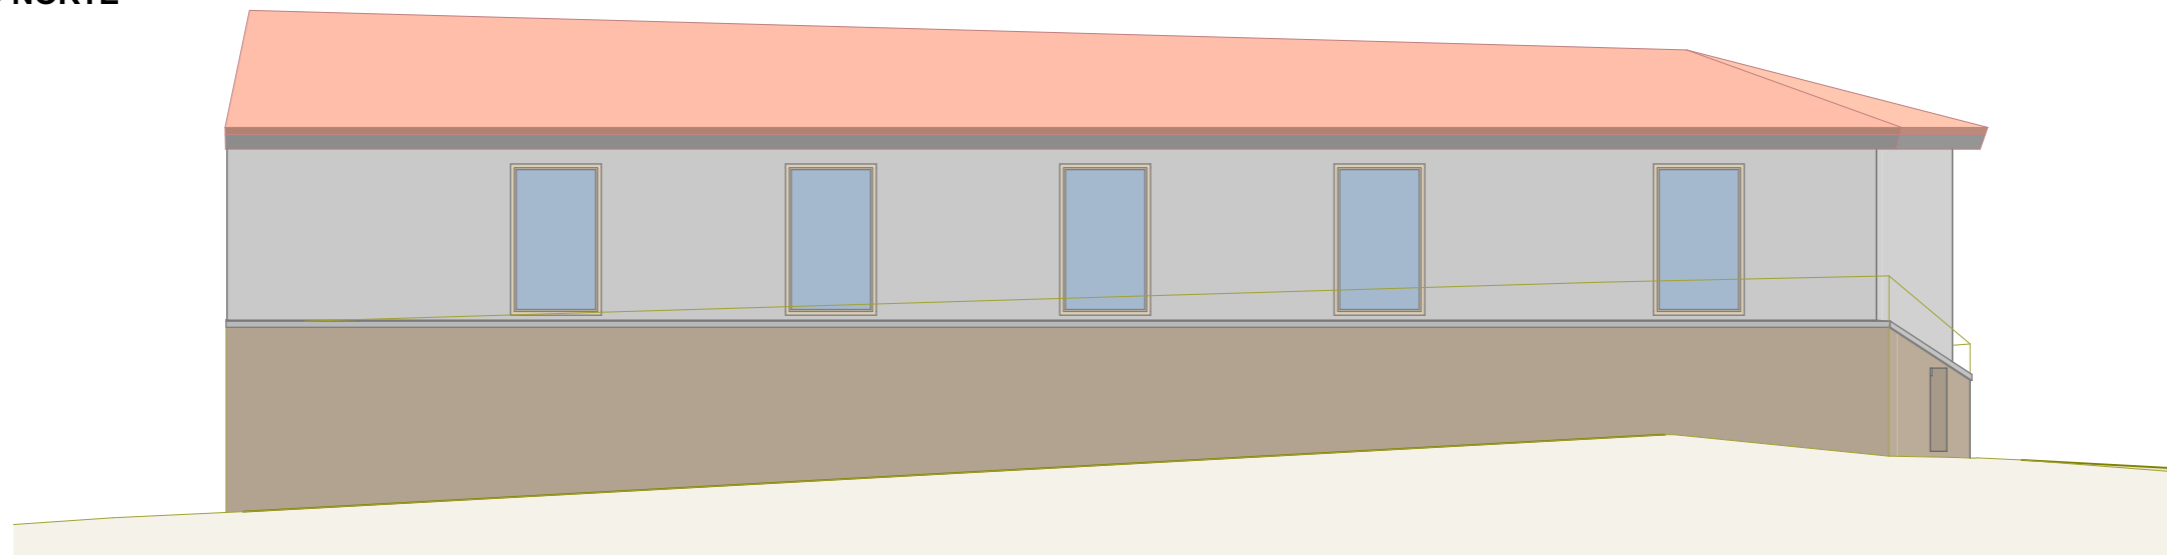

PROYECTO VIVIENDA UNIFAMILIAR

9 ENERO 2018


S CALLE MANZANO N°5
ITUACIÓN - (TERRADILLOS)

ALZADOS NORTE Y SUR


P DANIEL SAINZ GOMEZ
ROMOTOR

A CARLOS ALONSO Gª DEL PINO
SANDRA MARTINEZ RAMOS
LONSO MARTINEZ ARQUITECTOS

ALZADO ESTE

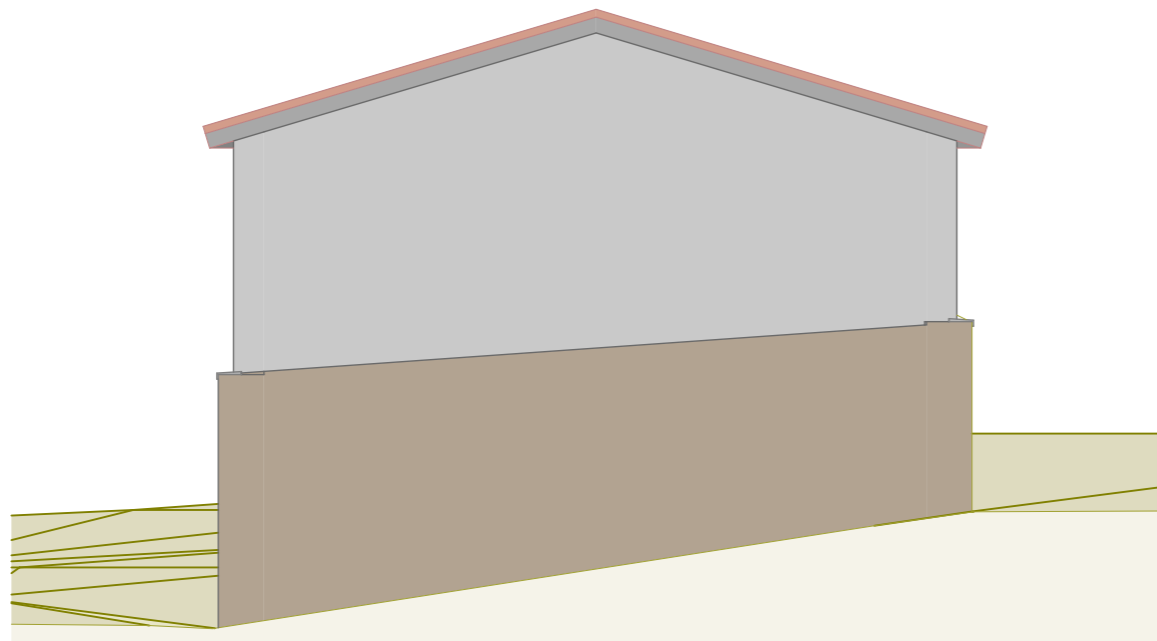

ALZADO OESTE

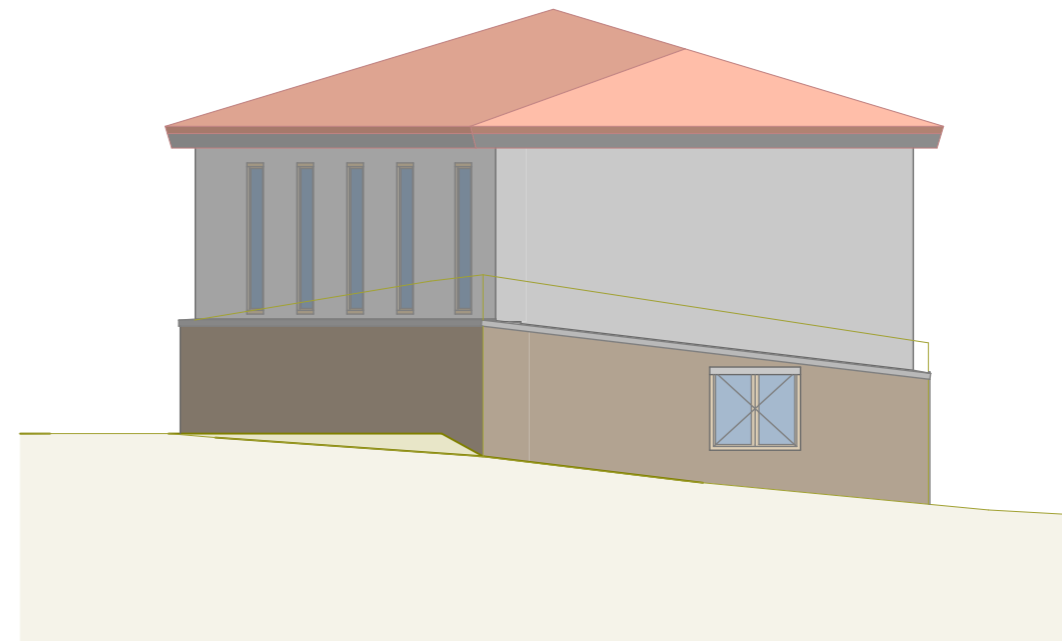

PROYECTO VIVIENDA UNIFAMILIAR

9 ENERO 2018

S CALLE MANZANO N°5
ITUACIÓN - (TERRADILLOS)

ALZADOS ESTE Y OESTE

P DANIEL SAINZ GOMEZ
ROMOTOR

A CARLOS ALONSO Gª DEL PINO
SANDRA MARTINEZ RAMOS
LONSO MARTINEZ ARQUITECTOS



PROYECTO VIVIENDA UNIFAMILIAR

9 ENERO 2018

S CALLE MANZANO N°5
ITUACIÓN - (TERRADILLOS)

VISUALIZACIONES

P DANIEL SAINZ GOMEZ
ROMOTOR

A CARLOS ALONSO G^a DEL PINO
SANDRA MARTINEZ RAMOS
LONSO MARTINEZ ARQUITECTOS



PROYECTO VIVIENDA UNIFAMILIAR

9 ENERO 2018

S CALLE MANZANO N°5
ITUACIÓN - (TERRADILLOS)

VISUALIZACIONES

P DANIEL SAINZ GOMEZ
ROMOTOR

A CARLOS ALONSO Gª DEL PINO
SANDRA MARTINEZ RAMOS
LONSO MARTINEZ ARQUITECTOS