



**PLANTA BAJA**

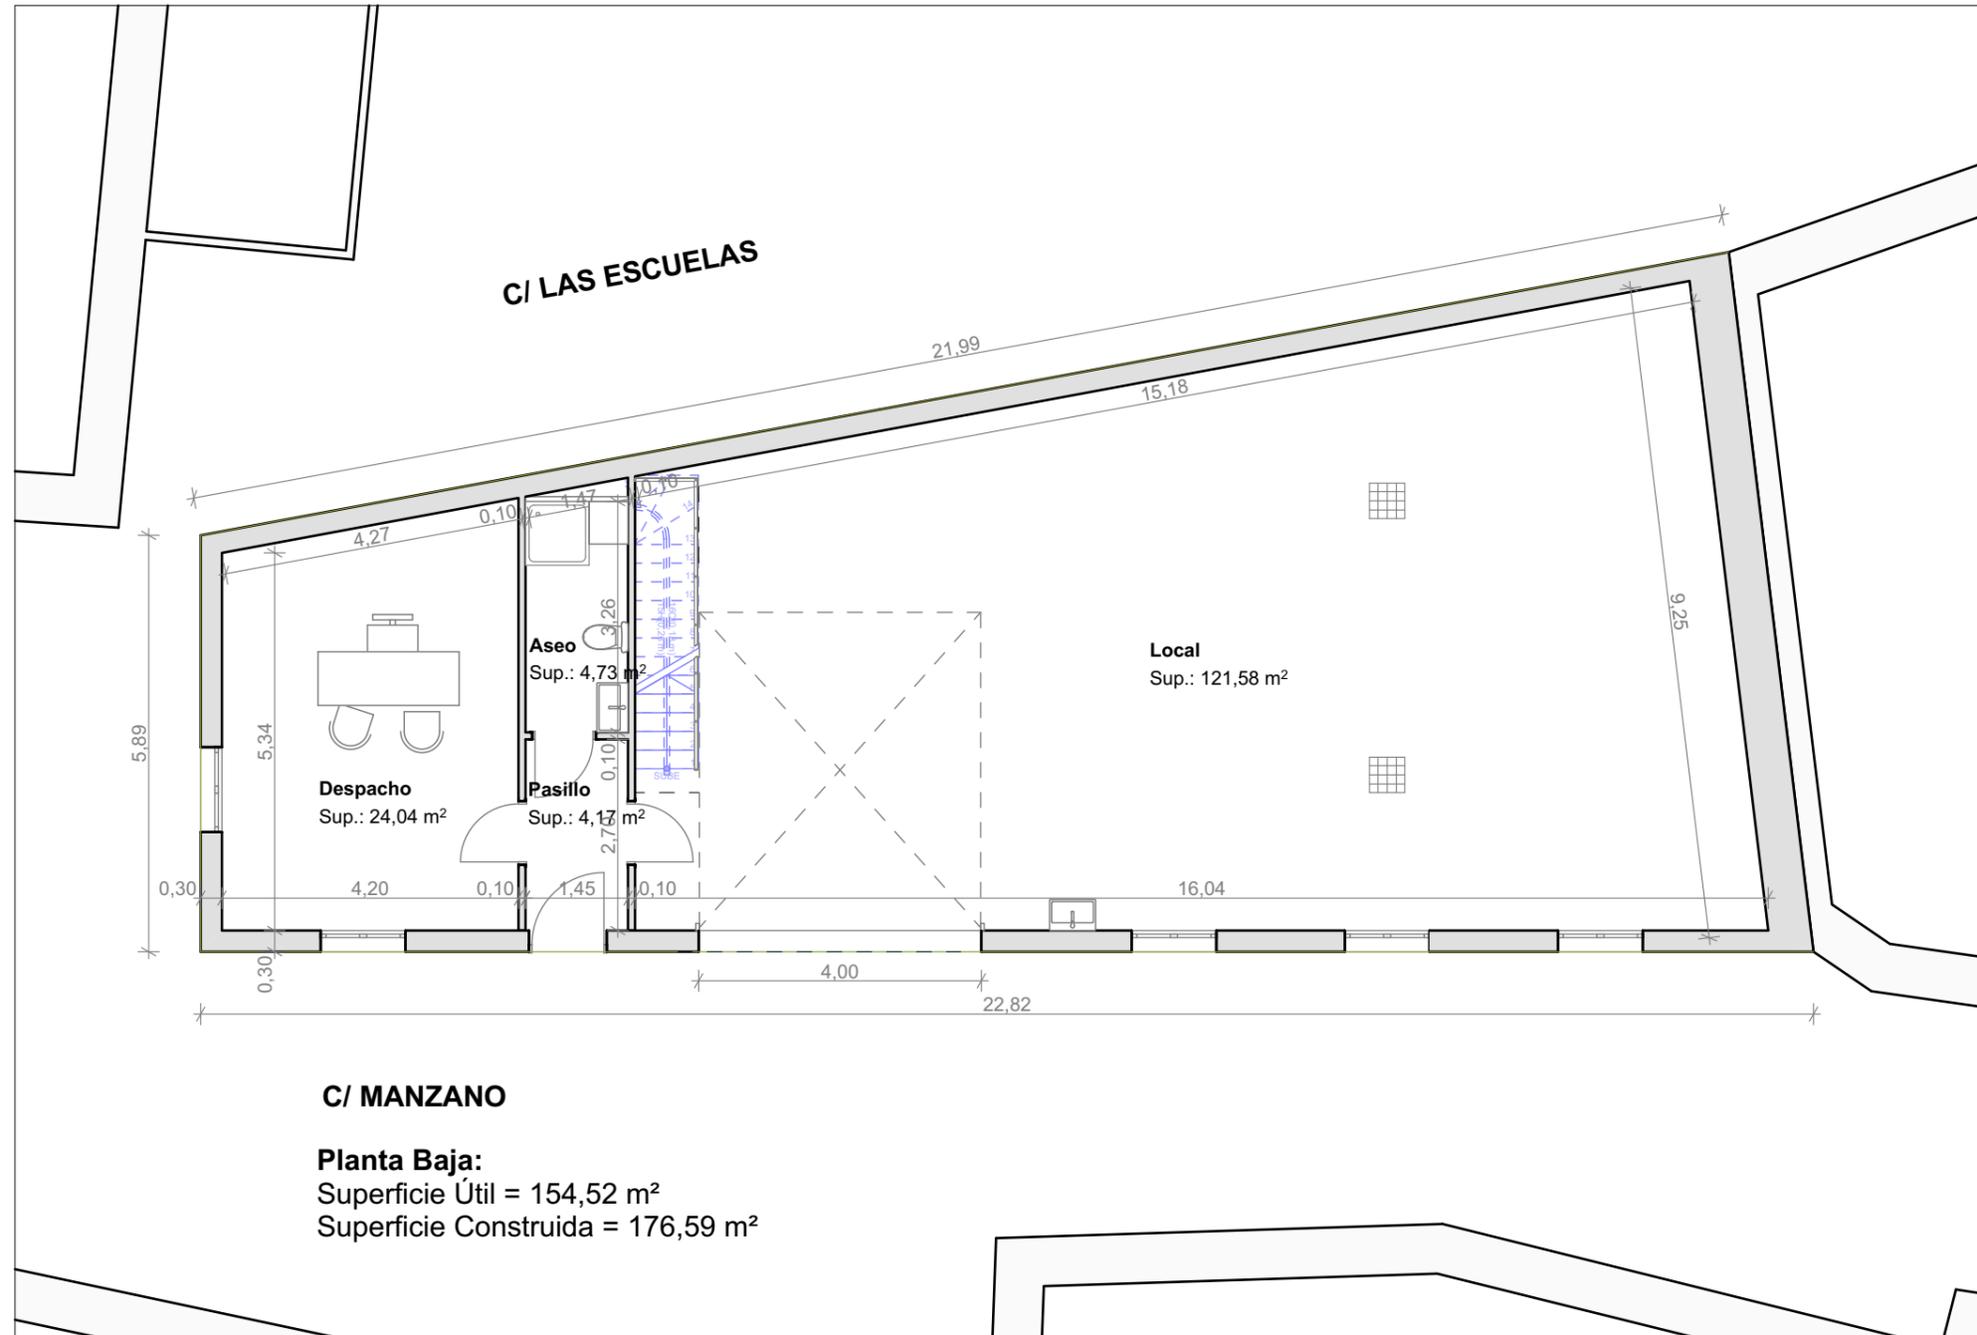

**C/ MANZANO**

**Planta Baja:**  
 Superficie Útil = 154,52 m<sup>2</sup>  
 Superficie Construida = 176,59 m<sup>2</sup>

**PLANTA PRIMERA**

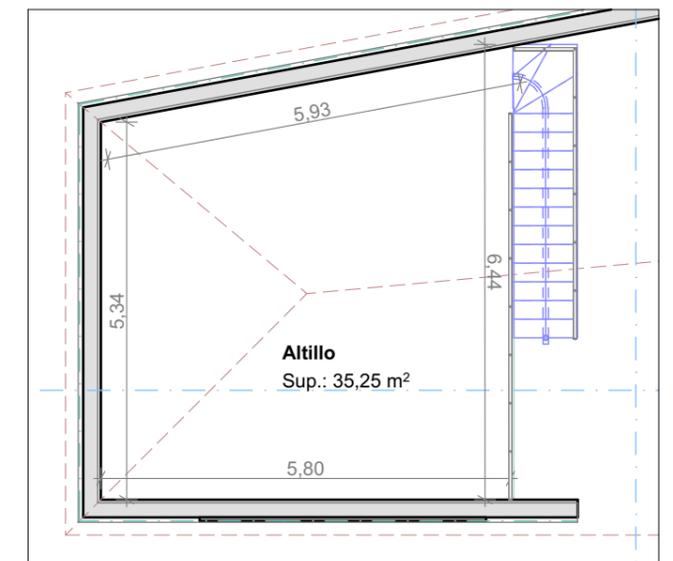

**Altillo:**  
 Superficie Útil = 35,25 m<sup>2</sup>  
 Superficie Construida = 39,24 m<sup>2</sup>

**TOTAL:**  
 Superficie Útil = 189,77 m<sup>2</sup>  
 Superficie Construida = 215,83 m<sup>2</sup>

PROYECTO DE LOCAL

18 ENERO 2018

**S** CALLE MANZANO Nº 5  
 ITUACIÓN - (TERRADILLOS)


PLANTA BAJA Y ALTILLO  
 e 1/100

01


**P** DANIEL SAINZ GÓMEZ  
 ROMOTOR

**A** CARLOS ALONSO G<sup>a</sup> DEL PINO  
 SANDRA MARTÍNEZ RAMOS  
 LONSO MARTINEZ ARQUITECTOS

ALZADO SUR

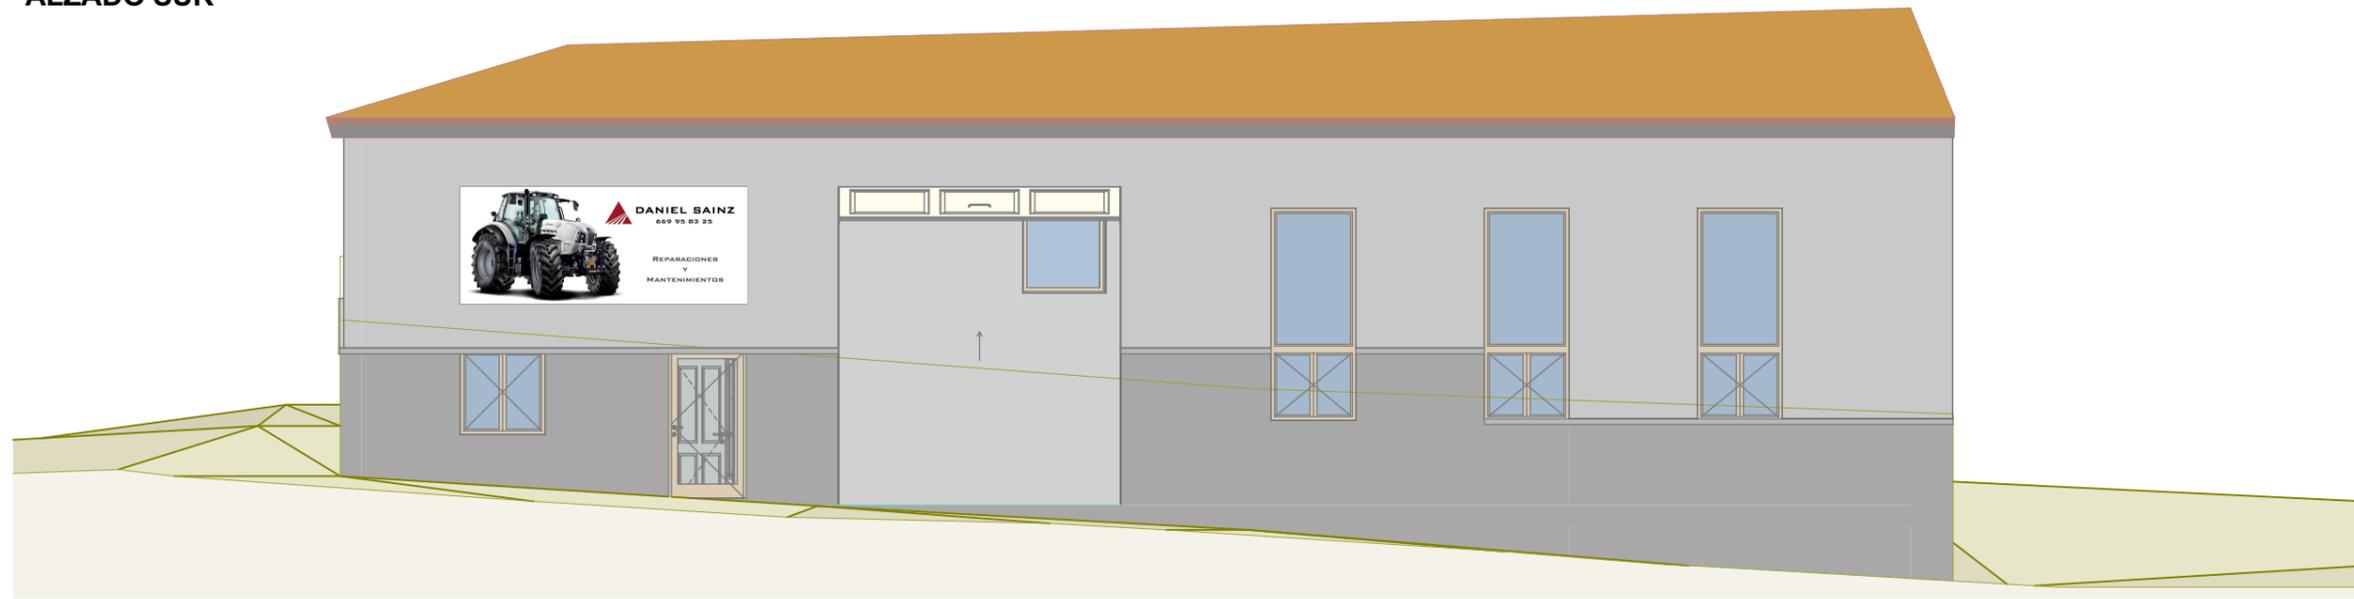

ALZADO NORTE

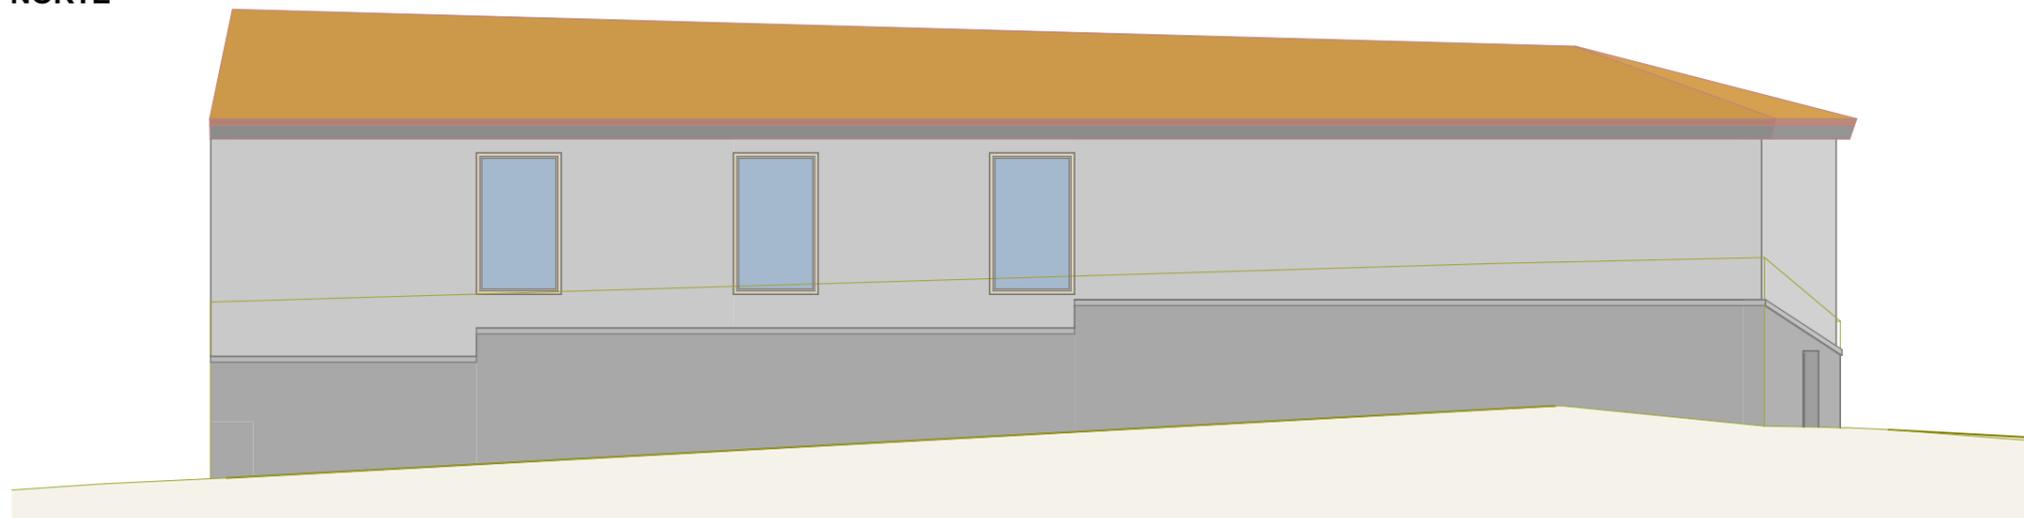

PROYECTO DE LOCAL

18 ENERO 2018

**S** CALLE MANZANO Nº 5  
ITUACIÓN - (TERRADILLOS)


ALZADOS NORTE Y SUR  
e 1/100

02


**P** DANIEL SAINZ GÓMEZ  
ROMOTOR

**A** CARLOS ALONSO Gª DEL PINO  
SANDRA MARTÍNEZ RAMOS  
LONSO MARTINEZ ARQUITECTOS


ALZADO ESTE

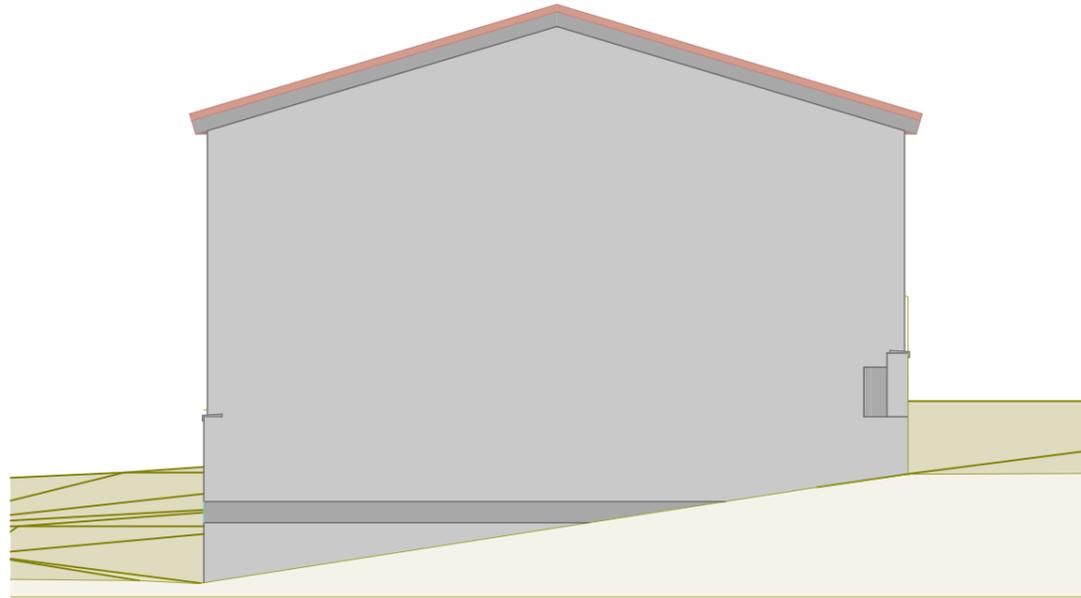


ALZADO OESTE

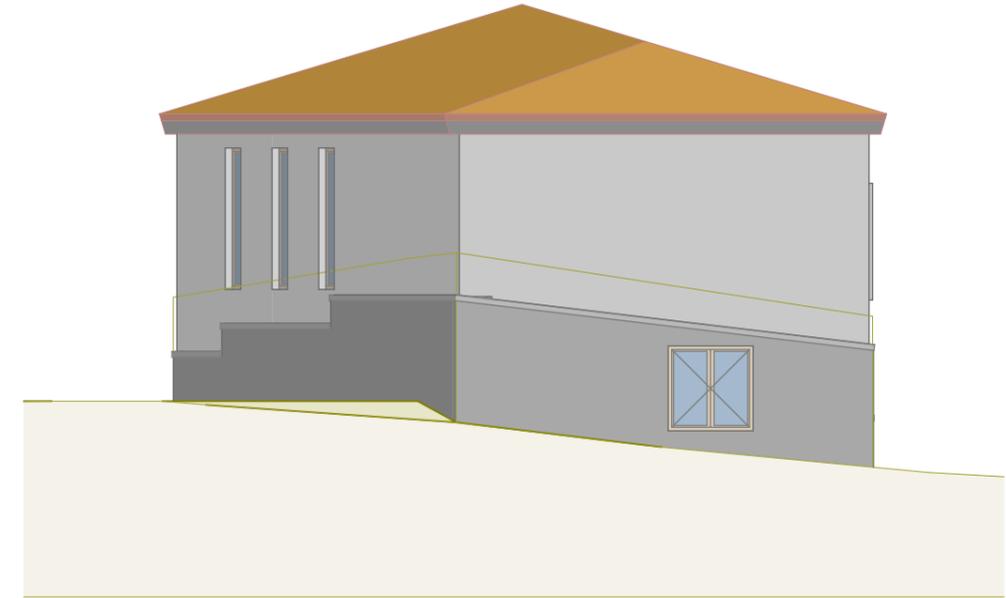

SECCIÓN A-A

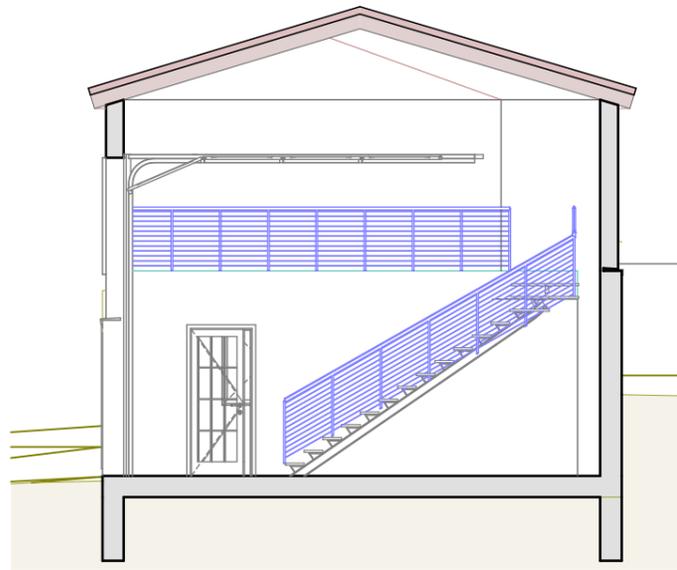

SECCIÓN B-B

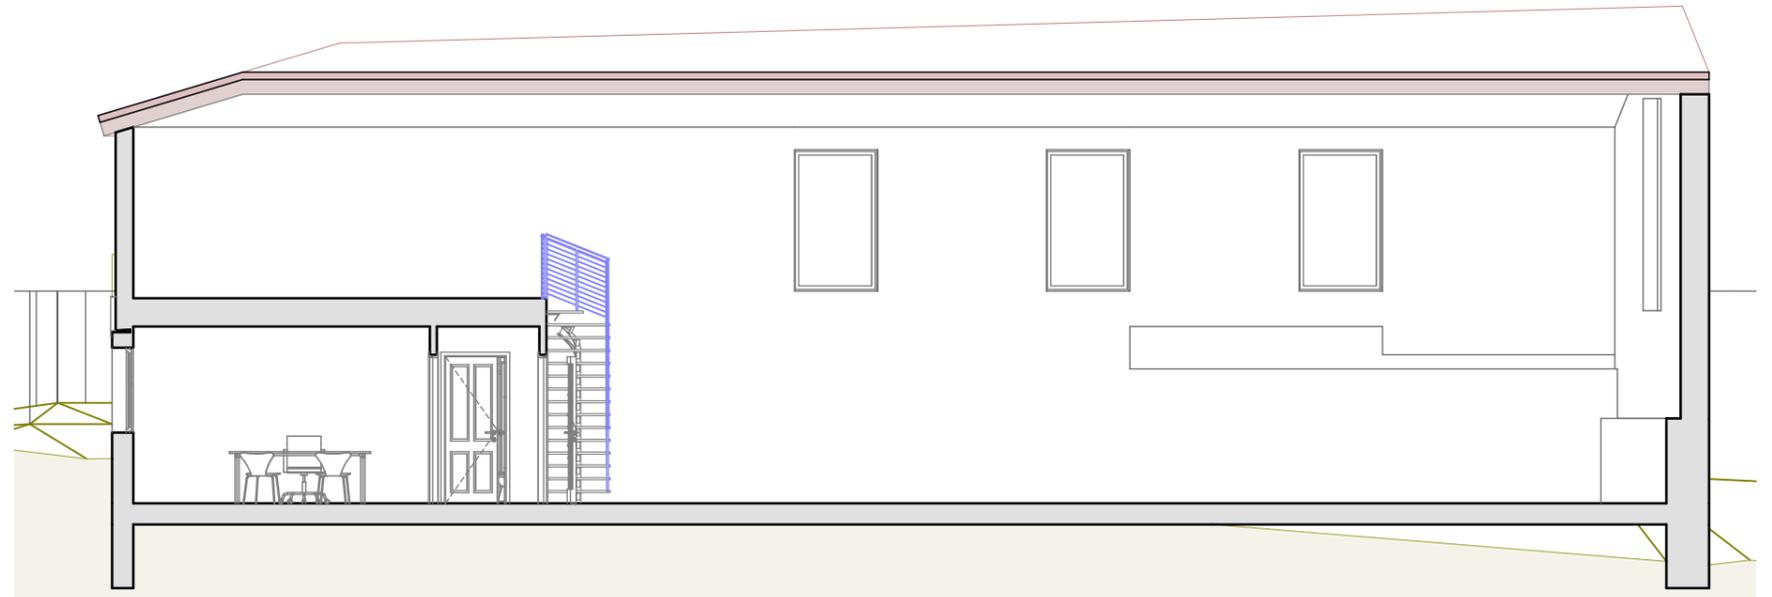

PROYECTO DE LOCAL

18 ENERO 2018

**S** CALLE MANZANO Nº 5  
ITUACIÓN - (TERRADILLOS)

**P** DANIEL SAINZ GÓMEZ  
ROMOTOR

ALZADOS ESTE Y OESTE  
SECCIÓN A-A Y SECCIÓN B-B  
e 1/100

03

**A** CARLOS ALONSO Gª DEL PINO  
SANDRA MARTÍNEZ RAMOS  
LONSO MARTINEZ ARQUITECTOS



PROYECTO DE LOCAL

18 ENERO 2018

**S** CALLE MANZANO Nº 5  
**ITUACIÓN** - (TERRADILLOS)

VISUALIZACIONES

04

**P** DANIEL SAINZ GÓMEZ  
**ROMOTOR**

**A** CARLOS ALONSO Gª DEL PINO  
 SANDRA MARTÍNEZ RAMOS  
**LONSO MARTINEZ ARQUITECTOS**



PROYECTO DE LOCAL

18 ENERO 2018

**S** CALLE MANZANO Nº 5  
ITUACIÓN - (TERRADILLOS)

VISUALIZACIONES

05

**P** DANIEL SAINZ GÓMEZ  
ROMOTOR

**A** CARLOS ALONSO Gª DEL PINO  
SANDRA MARTÍNEZ RAMOS  
LONSO MARTINEZ ARQUITECTOS